


MIESZKANIE NR
MOH 29

klatka	1
piętro	2
mieszkanie	29

WYKAZ POMIESZCZEŃ

Hol	4,27 m ²
Salon + aneks kuchenny	19,86 m ²
Sypialnia	12,21 m ²
Łazienka	4,33 m ²
RAZEM	40,66 m²
Balkon	2,82 m ²

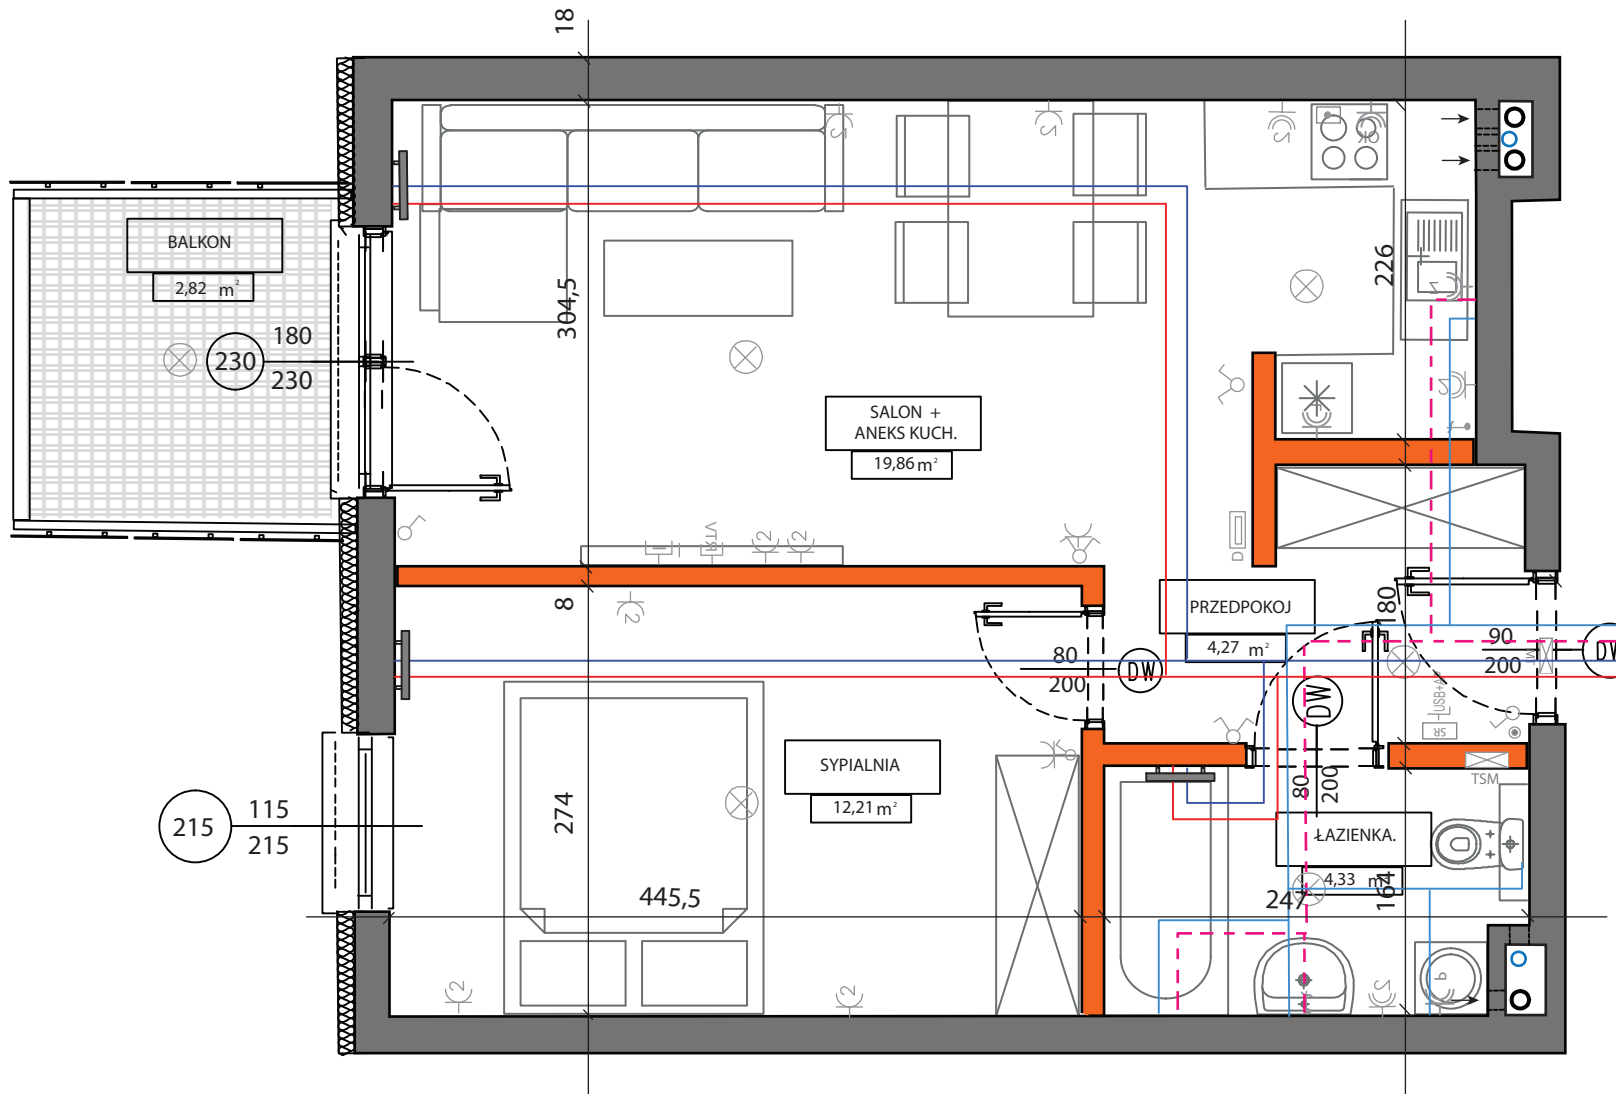

Skala 1:75

Ściany działowe	Instalacja grzewcza - zasilanie	Wyłącznik p/t 1-biegunowy	Gniazdo pojedyncze	Skrzynka TM
Ściany nośne	Instalacja grzewcza - powrót	Wyłącznik p/t świecznikowy	Gniazdo szczelne IP44	Skrzynka teletechniczna
Wymiary okna	Instalacja wodna - woda ciepła	Przelącznik schodowy	Wypust ośw. ścienny	Centralne sterowanie roletami
Grzejnik	Instalacja wodna - woda zimna	Wypust oświetleniowy sufitowy	Gniazdo antenowe	Wyłącznik sterowania roletami
	Pion kanalizacyjny	Wypust 3f 400 V	Gniazdo internetowe	Wideodomofon
			Gniazdo USB + RJ45	Przycisk wyjścia (wyłącznik prądu)

UWAGA:

Wymiary oraz instalacje wysowno na podstawie projektu budowlanego. Mogą wystąpić nieznaczne zmiany w projekcie wykonawczym. Wszystkie wymiary podane są w stanie surowym bez wykończenia ścian (tynk, gładź, itp.). Powierzchnie pomieszczeń liczone zgodnie z Polską normą PN-ISO 9836:1997 bez uwzględnienia grubości okładzin ściennych.



WIEWIÓRKA
DEVELOPMENT