


SEGMENT 1B

WYKAZ POMIESZCZEŃ	PARTER
Przedpokój	5,00 m ²
Garaż	15,35 m ²
Łazienka	4,49 m ²
Klatka schodowa	2,99 m ²
Korytarz	2,95 m ²
Salon z aneksem	36,79 m ²
Parter łącznie	67,57 m ²

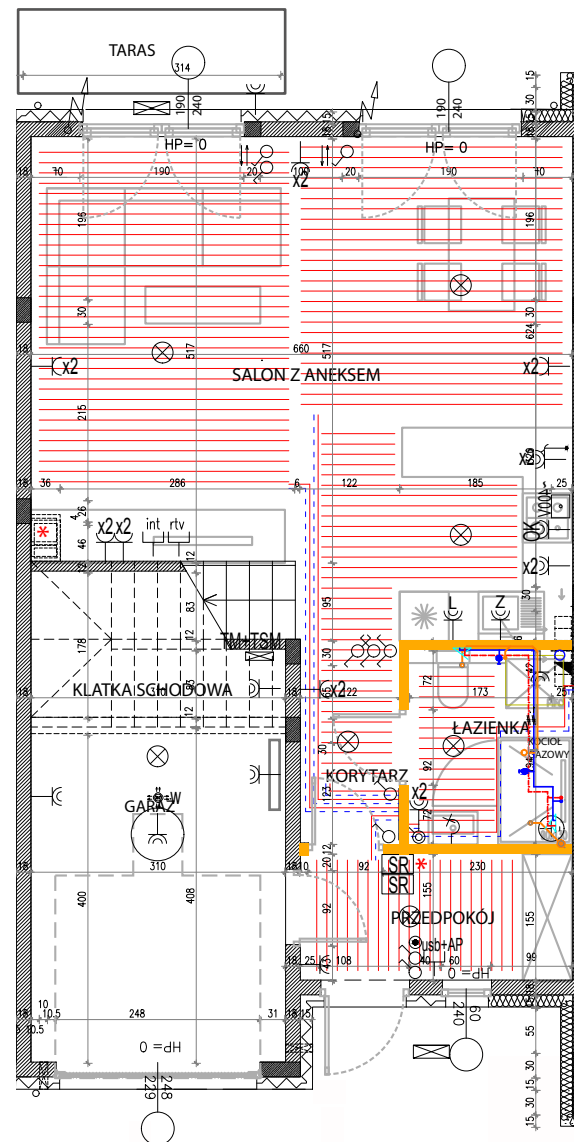

WIEWIÓRKA
 DEVELOPMENT



Skala 1:50

- | | | | | | |
|---------------------|--------------------------------|----------------------------|-------------------------------|---------------------------------|--------------------------------|
| Ściany działowe | Instalacja grzewcza – przyływ | Wyłącznik p/t 1-biegunowy | Gniazdo pojedyncze | Zestaw gniazd 2xRJ45, 1xRTV/SAT | Unifon |
| Ściany nośne | Instalacja grzewcza – odpływ | Wyłącznik p/t świecznikowy | Pion kanalizacyjny | Wyłącznik oświetleniowy główny | Wypust 3X400V |
| 80/200 Wymiary okna | Instalacja wodna – woda ciepła | Przełącznik schodowy | Gniazdo szczelne IP44 | Skrzynka TM | Wypust oświetleniowy ścienny |
| Grzejnik | Instalacja wodna – woda zimna | Przełącznik krzyżowy | Wypust oświetleniowy sufitowy | SR Sterowanie roletami* | Wyłącznik sterowania roletami* |



* - elementy występujące w opcji dodatkowej

Uwaga:
 Wymiary oraz instalacje wysowno na podstawie projektu budowlanego. Mogą wystąpić nieznaczące zmiany w projekcie wykonawczym. Wszystkie wymiary podane są w stanie surowym bez wykończenia ścian (tynk, gl azura, itp.). Powierzchnie pomieszczeń liczone zgodnie z Polską normą PN-ISO 9836:1997 bez uwzględnienia grubości okładzin ściennych.



SEGMENT 1B

PIĘTRO		PODDASZE	
Klatka schodowa	5,97 m ²	Klatka schodowa	3,43 m ²
Korytarz	4,8 m ²	Poddasze	26,46 m ²
Sypialnia 1	13,94 m ²	*okna na poddaszu są dostępne w opcji dodatkowej	
Sypialnia 2	15,27 m ²		
Sypialnia 3	10,83 m ²		
Sypialnia 4	12,25 m ²		
Łazienka	6,18 m ²		
Piętro łącznie	69,24 m ²	Poddasze łącznie	29,89 m ²
Powierzchnia łączna		166,70 m ²	
Działka		ok.195,8 m ²	

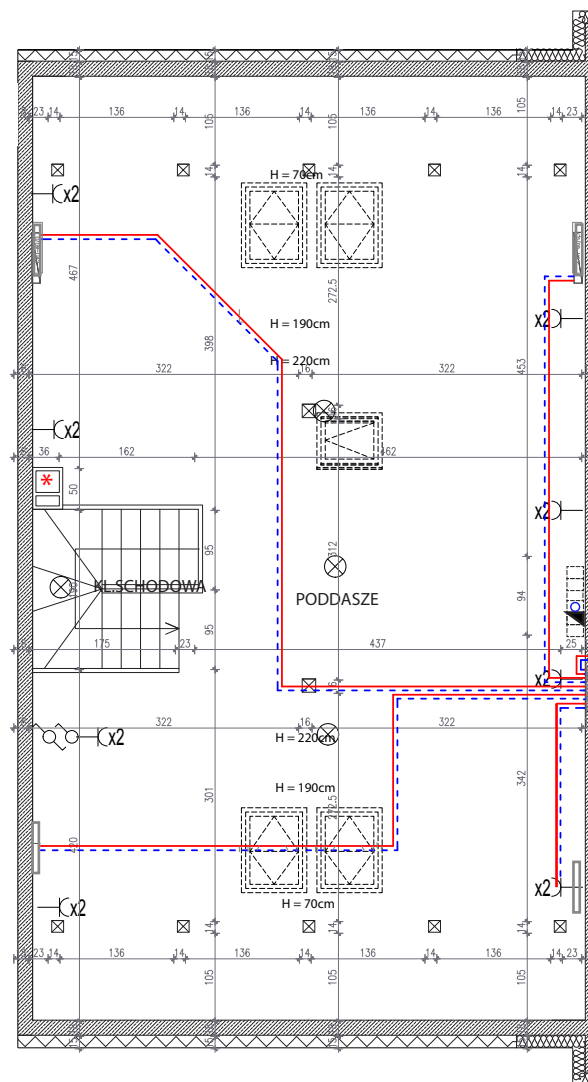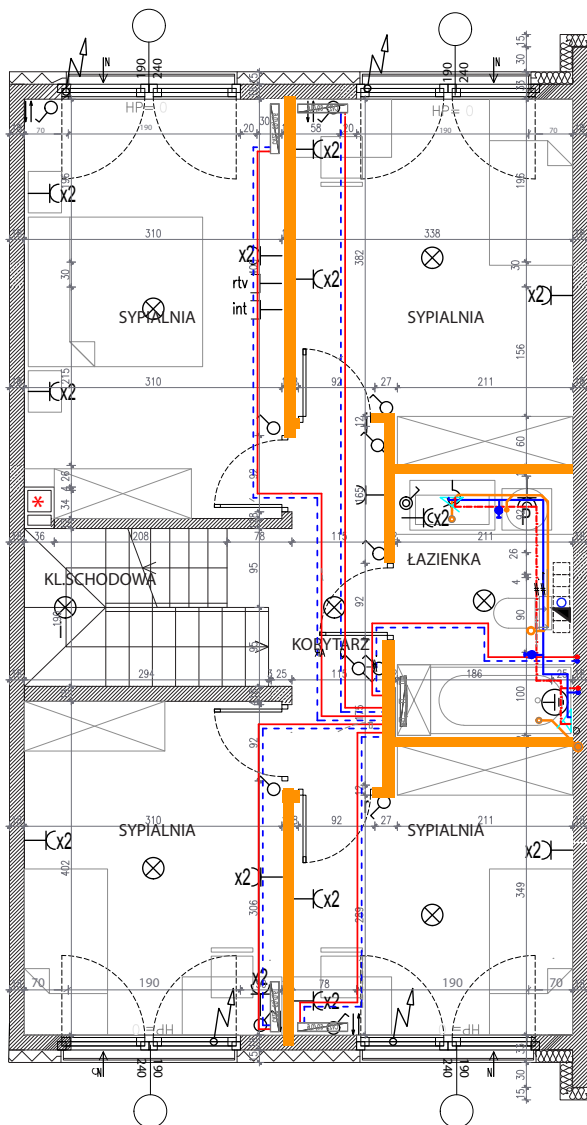

Skala 1:50

- | | | | | | |
|-----------------|--------------------------------|----------------------------|-------------------------------|---------------------------------|-------------------------------|
| Ściany działowe | Instalacja grzewcza – przyływ | Wyłącznik p/t 1-biegunowy | Gniazdo pojedyncze | Zestaw gniazd 2xRJ45, 1xRTV/SAT | Unifon |
| Ściany nośne | Instalacja grzewcza – odpływ | Wyłącznik p/t świecznikowy | Gniazdo szczelne IP44 | Skrzynka TM | Wypust 3X400V |
| Wymiary okna | Instalacja wodna – woda ciepła | Przełącznik schodowy | Gniazdo szczelne IP44 | Skrzynka TM | Wypust oświetleniowy ścienny |
| Grzejnik | Instalacja wodna – woda zimna | Przełącznik krzyżowy | Wypust oświetleniowy sufitowy | Sterowanie roletami | Wyłącznik sterowania roletami |

Uwaga:
Wymiary oraz instalacje wysowno na podstawie projektu budowlanego. Mogą wystąpić nieznaczne zmiany w projekcie wykonawczym. Wszystkie wymiary podane są w stanie surowym bez wykończenia ścian (tynk, gl. azura, itp.). Powierzchnie pomieszczeń liczone zgodnie z Polską normą PN-ISO 9836:1997 bez uwzględnienia grubości okładzin ściennych.



WIEWIÓRKA
DEVELOPMENT