




SEGMENT 1C

WYKAZ POMIESZCZEŃ	PARTER
Przedpokój	5,00 m ²
Garaż	15,35 m ²
Łazienka	4,49 m ²
Klatka schodowa	2,99 m ²
Korytarz	2,95 m ²
Salon z aneksem	36,77 m ²
Parter łącznie	67,55 m ²



WIEWIÓRKA
 DEVELOPMENT



Skala 1:50

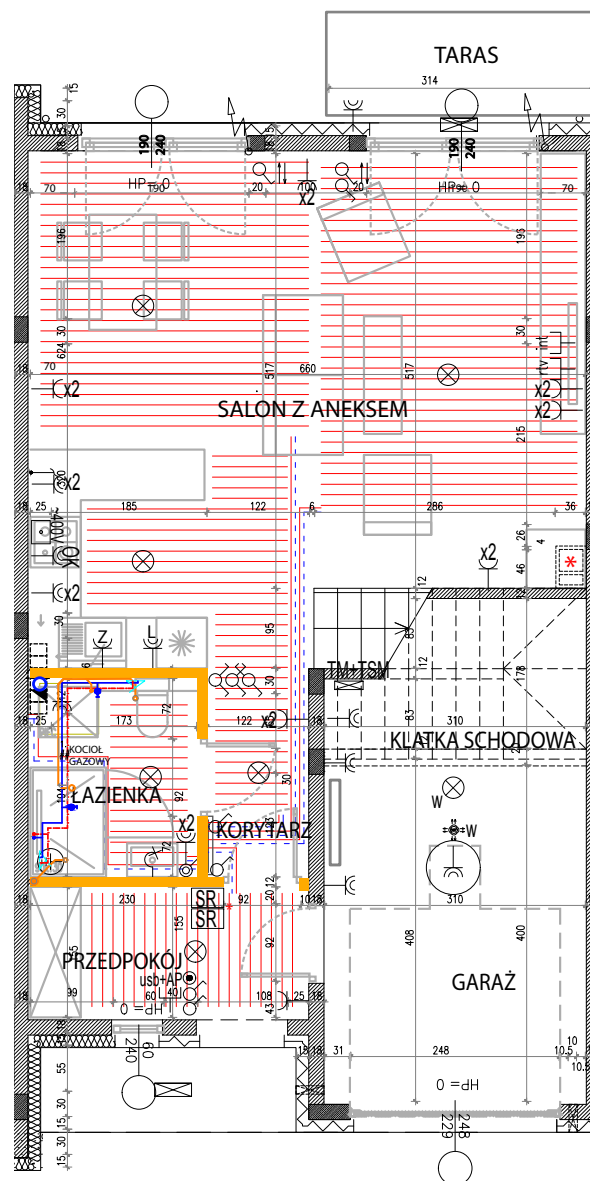

* - elementy występujące
 w opcji dodatkowej

Ściany działowe	Instalacja grzewcza – przyływ	Wyłącznik p/t 1-biegunowy	Gniazdo pojedyncze	Zestaw gniazd 2xRJ45, 1xRTV/SAT	Unifon
Ściany nośne	Instalacja grzewcza – odpływ	Wyłącznik p/t świecznikowy	Pion kanalizacyjny	Wyłącznik oświetleniowy główny	Wypust 3X400V
Wymiary okna	Instalacja wodna – woda ciepła	Przełącznik schodowy	Gniazdo szczelne IP44	Skrzynka TM	Wypust oświetleniowy ścienny
Grzejnik	Instalacja wodna – woda zimna	Przełącznik krzyżowy	Wypust oświetleniowy sufitowy	SR Sterowanie roletami	Wyłącznik sterowania roletami*

Uwaga:
 Wymiary oraz instalacje rysowano na podstawie projektu budowlanego. Mogą wystąpić nieznaczące zmiany w projekcie wykonawczym. Wszystkie wymiary podane są w stanie surowym bez wykończenia ścian (tynk, glazura, itp.). Powierzchnie pomieszczeń liczone zgodnie z Polską normą PN-ISO 9836:1997 bez uwzględnienia grubości okładzin ściennych.

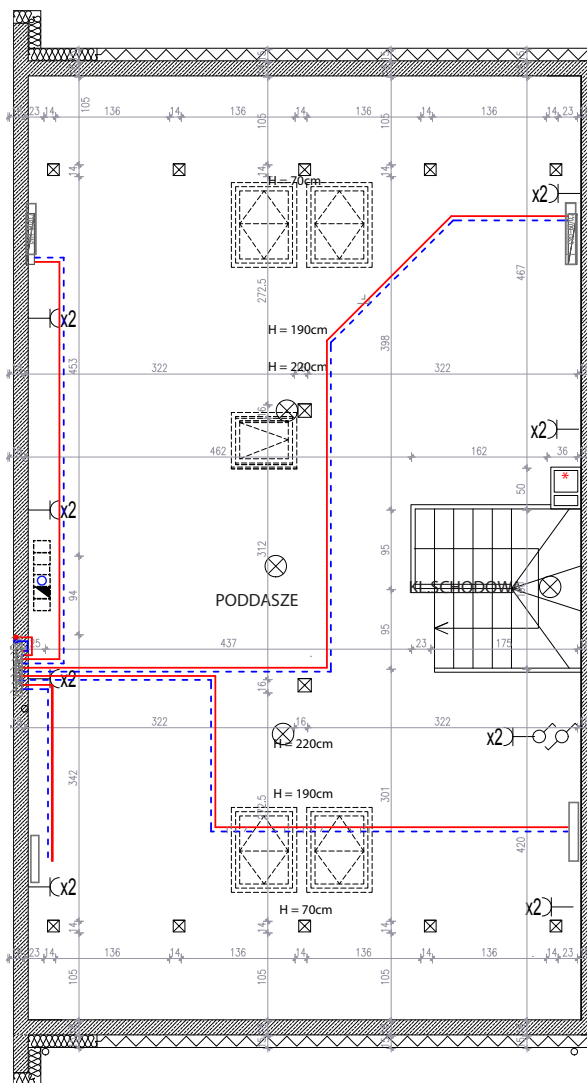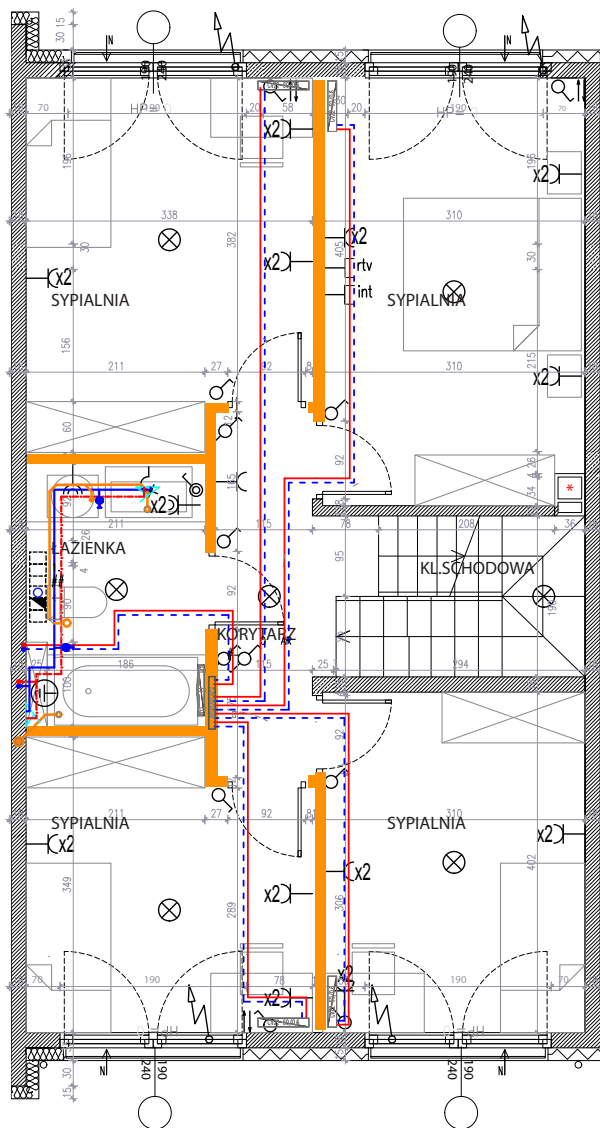

Skala 1:50

- Ściany działowe
- Instalacja grzewcza – przyływ
- Włącznik p/t 1-biegunowy
- Gniazdo pojedyncze
- Zestaw gniazd 2xRJ45, 1xRTV/SAT
- Unifon
- Ściany nośne
- Instalacja grzewcza – odpływ
- Włącznik p/t świecznikowy
- Pion kanalizacyjny
- Włącznik oświetleniowy główny
- Wypust 3X400V
- Wymiary okna
- Instalacja wodna – woda ciepła
- Przełącznik schodowy
- Gniazdo szczelne IP44
- Skrzynka TM
- Wypust oświetleniowy ścienny
- Grzejnik
- Instalacja wodna – woda zimna
- Przełącznik krzyżowy
- Wypust oświetleniowy sufitowy
- Sterowanie roletami
- Włącznik sterowania roletami



SEGMENT 1C

PIĘTRO		PODDASZE	
Klatka schodowa	5,97 m ²	Klatka schodowa	3,43 m ²
Korytarz	4,8 m ²	Poddasze	26,46 m ²
Sypialnia 1	13,94 m ²	*okna na poddaszu są dostępne w opcji dodatkowej	
Sypialnia 2	15,27 m ²		
Sypialnia 3	10,83 m ²		
Sypialnia 4	12,25 m ²		
Łazienka	6,18 m ²		
Piętro łącznie	69,24 m ²	Poddasze łącznie	29,89 m ²
Powierzchnia łączna		166,68 m ²	
Działka		ok. 195,8 m ²	

Uwaga:
Wymiary oraz instalacje wysowano na podstawie projektu budowlanego. Mogą wystąpić nieznaczne zmiany w projekcie wykonawczym. Wszystkie wymiary podane są w stanie surowym bez wykończenia ścian (tynk, gl azura, itp.). Powierzchnie pomieszczeń liczone zgodniez Polską normą PN-ISO 9836:1997 bez uwzględnienia grubości okładzin ściennych.



WIEWIÓRKA
DEVELOPMENT