


SEGMENT 2A

WYKAZ POMIESZCZEŃ	PARTER
Przedpokój	5,00 m ²
Garaż	15,35 m ²
Łazienka	4,49 m ²
Klatka schodowa	2,99 m ²
Korytarz	2,95 m ²
Salon z aneksem	36,77 m ²
Parter łącznie	67,55 m ²

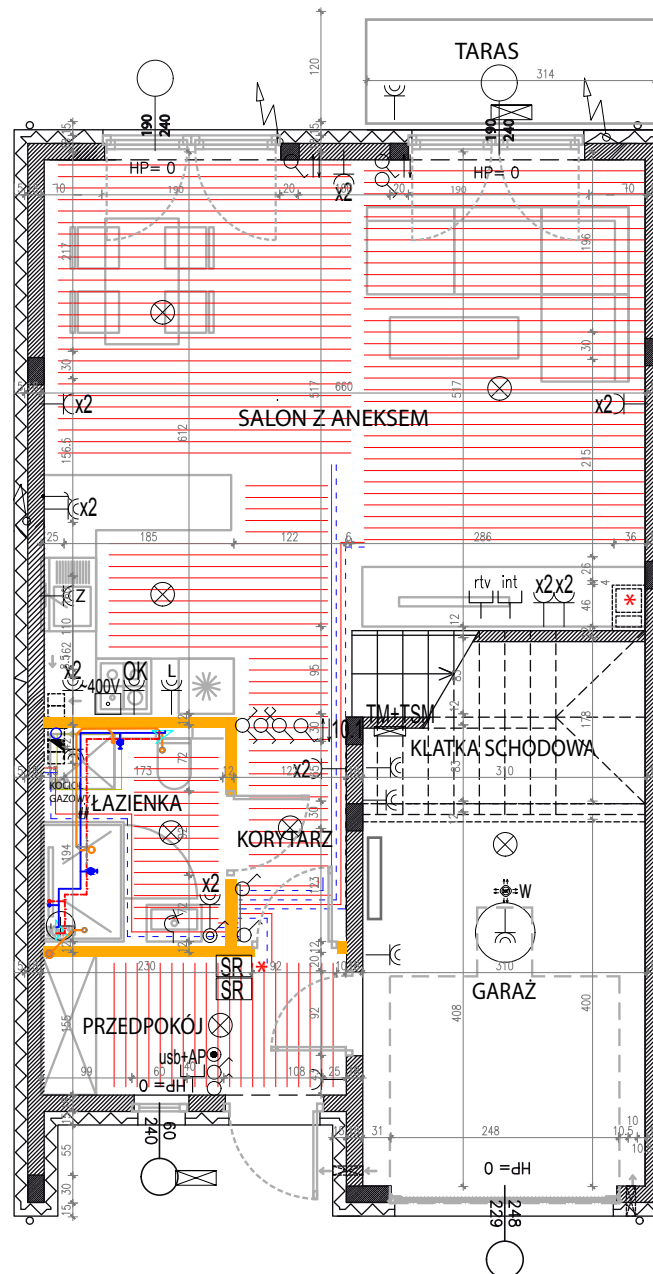

WIEWIÓRKA
 DEVELOPMENT




Skala 1:50

* - elementy występujące w opcji dodatkowej

Ściany działowe	Instalacja grzewcza – przytyw	Wyłącznik p/t 1-biegunowy	Gniazdo pojedyncze	Zestaw gniazd 2xRJ45, 1xRTV/SAT	Unifon
Ściany nośne	Instalacja grzewcza – odpływ	Wyłącznik p/t świecznikowy	Pion kanalizacyjny	Wyłącznik oświetleniowy główny	Wypust 3X400V
Wymiary okna	Instalacja wodna – woda ciepła	Przelącznik schodowy	Gniazdo szczelne IP44	Skrzynka TM	Wypust oświetleniowy ścienny
Grzejnik	Instalacja wodna – woda zimna	Przelącznik krzyżowy	Wypust oświetleniowy sufitowy	Sterowanie roletami	Wyłącznik sterowania roletami

Uwaga:
 Wymiary oraz instalacje wysowno na podstawie projektu budowlanego. Mogą wystąpić nieznaczne zmiany w projekcie wykonawczym. Wszystkie wymiary podane są w stanie surowym bez wykończenia ścian (tynk, gl azura, itp.). Powierzchnie pomieszczeń liczone zgodnie z Polską normą PN-ISO 9836:1997 bez uwzględnienia grubości okładzin ściennych.

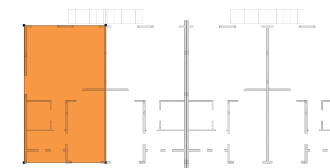

SEGMENT 2A

PIĘTRO		PODDASZE	
Klatka schodowa	5,97 m ²	Klatka schodowa	3,43 m ²
Korytarz	4,8 m ²	Poddasze	26,46 m ²
Sypialnia 1	13,94 m ²	*okna na poddaszu są dostępne w opcji dodatkowej	
Sypialnia 2	15,27 m ²		
Sypialnia 3	10,83 m ²		
Sypialnia 4	12,25 m ²		
Łazienka	6,18 m ²		
Piętro łącznie	69,24 m ²	Poddasze łącznie	29,89 m ²
Powierzchnia łączna		166,68 m ²	
Działka		ok.307,6 m ²	

Skala 1:50

 Ściany działowe	 Instalacja grzewcza – przyływ	 Wyłącznik p/t 1-biegunowy	 Gniazdo pojedyncze	 Zestaw gniazd 2xRJ45, 1xRTV/SAT	 Unifon
 Ściany nośne	 Instalacja grzewcza – odpływ	 Wyłącznik p/t świecznikowy	 Pion kanalizacyjny	 Wyłącznik oświetleniowy główny	 Wypust 3X400V
 80/200 Wymiary okna	 Instalacja wodna – woda ciepła	 Przełącznik schodowy	 Gniazdo szczelne IP44	 Skrzynka TM	 Wypust oświetleniowy ścienny
 Grzejnik	 Instalacja wodna – woda zimna	 Przełącznik krzyżowy	 Wypust oświetleniowy sufitowy	 SR Sterowanie roletami	 Wyłącznik sterowania roletami*

Uwaga:
Wymiary oraz instalacje rysowano na podstawie projektu budowlanego. Mogą wystąpić nieznaczne zmiany w projekcie wykonawczym. Wszystkie wymiary podane są w stanie surowym bez wykończenia ścian (tynk, glazura, itp.). Powierzchnie pomieszczeń liczone zgodnie z Polską normą PN-ISO 9836:1997 bez uwzględnienia grubości okładzin ściennych.



WIEWIÓRKA
DEVELOPMENT