


SEGMENT 2B

WYKAZ POMIESZCZEŃ	PARTER
Przedpokój	5,00 m ²
Garaż	15,35 m ²
Łazienka	4,49 m ²
Klatka schodowa	2,99 m ²
Korytarz	2,95 m ²
Salon z aneksem	36,79 m ²
Parter łącznie	67,57 m ²



WIEWIÓRKA
 DEVELOPMENT

Skala 1:50

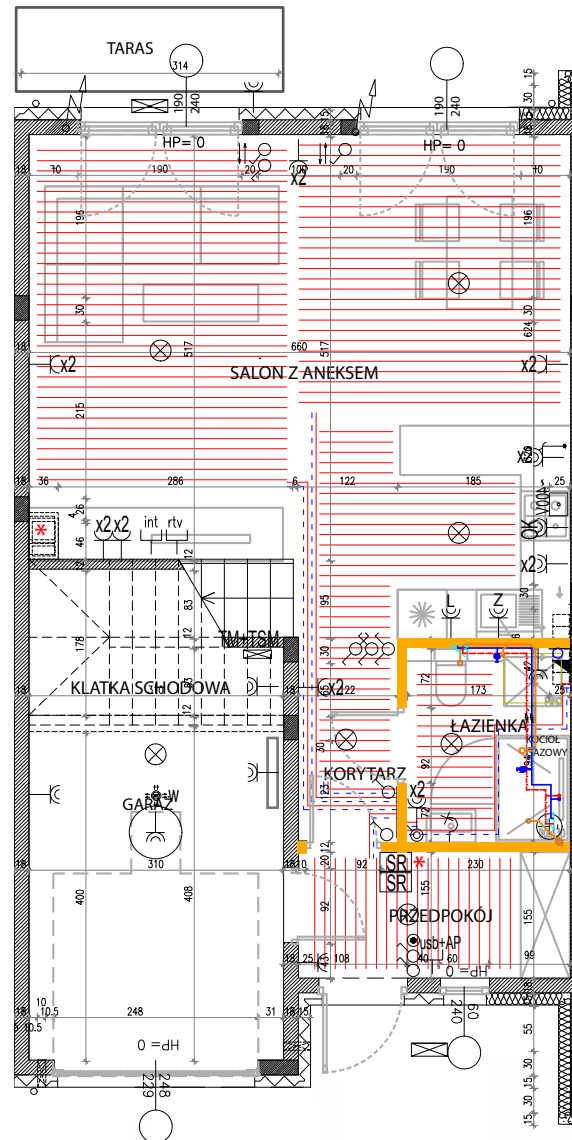

* - elementy występujące
w opcji dodatkowej



Ściany działowe	Instalacja grzewcza – przyływ	Wyłącznik p/t 1-biegunowy	Gniazdo pojedyncze	Zestaw gniazd 2xRJ45, 1xRTV/SAT	Unifon
Ściany nośne	Instalacja grzewcza – odpływ	Wyłącznik p/t świecznikowy	Pion kanalizacyjny	Wyłącznik oświetleniowy główny	Wypust 3X400V
80/200 Wymiary okna	Instalacja wodna – woda ciepła	Przełącznik schodowy	Gniazdo szczelne IP44	Skrzynka TM	Wypust oświetleniowy ścienny
Grzejnik	Instalacja wodna – woda zimna	Przełącznik krzyżowy	Wypust oświetleniowy sufitowy	SR Sterowanie roletami*	Wyłącznik sterowania roletami*

Uwaga:
 Wymiary oraz instalacje wysowno na podstawie projektu budowlanego. Mogą wystąpić nieznaczne zmiany w projekcie wykonawczym. Wszystkie wymiary podane są w stanie surowym bez wykończenia ścian (tynk, gl azura, itp.). Powierzchnie pomieszczeń liczone zgodniez Polską normą PN-ISO 9836:1997 bez uwzględnienia grubości okładzin ściennych.



SEGMENT 2B

PIĘTRO		PODDASZE	
Klatka schodowa	5,97 m ²	Klatka schodowa	3,43 m ²
Korytarz	4,8 m ²	Poddasze	26,46 m ²
Sypialnia 1	13,94 m ²	*okna na poddaszu są dostępne w opcji dodatkowej	
Sypialnia 2	15,27 m ²		
Sypialnia 3	10,83 m ²		
Sypialnia 4	12,25 m ²		
Łazienka	6,18 m ²		
Piętro łącznie	69,24 m ²	Poddasze łącznie	29,89 m ²
Powierzchnia łączna		166,70 m ²	
Działka		ok.195,2 m ²	

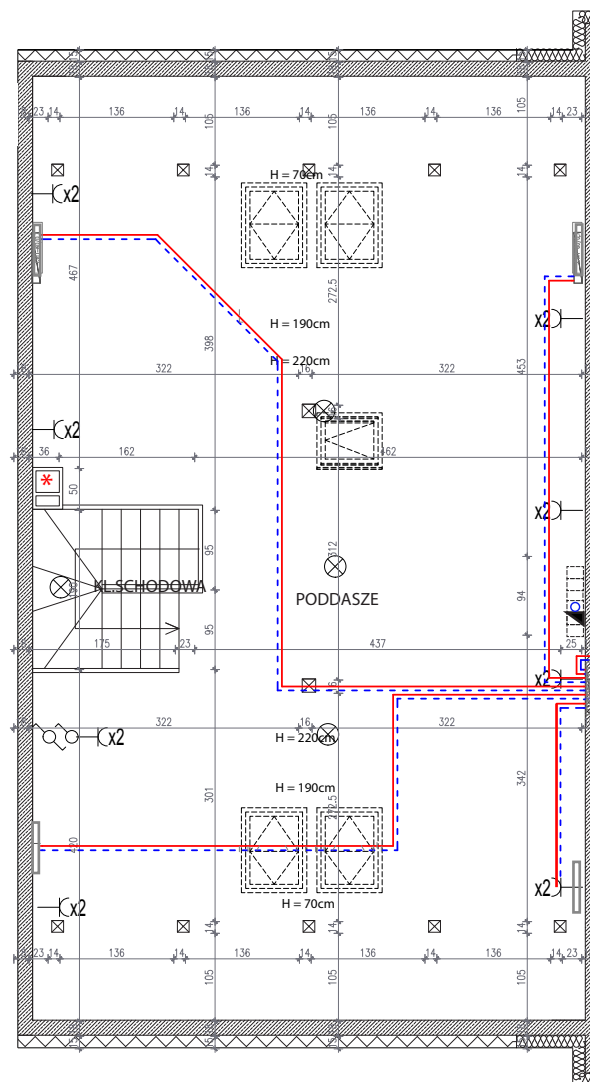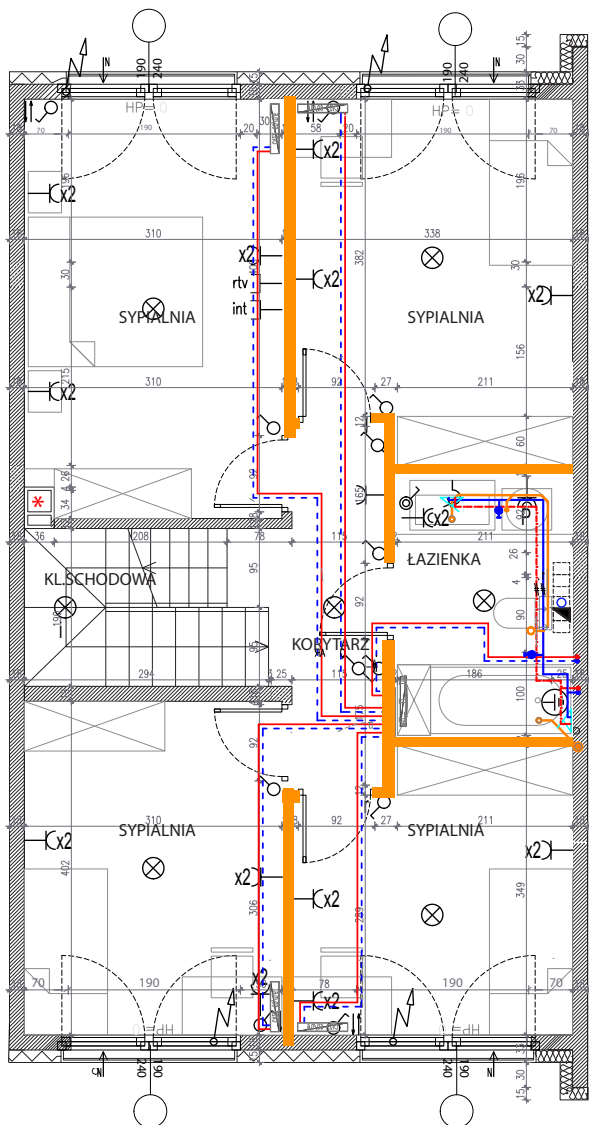

Skala 1:50

-  Ściany działowe
  Instalacja grzewcza – przyływ
  Wyłącznik p/t 1-biegunowy
  Gniazdo pojedyncze
  Zestaw gniazd 2xRJ45, 1xRTV/SAT
  Unifon
-  Ściany nośne
  Instalacja grzewcza – odpływ
  Wyłącznik p/t świecznikowy
  Pion kanalizacyjny
  Wyłącznik oświetleniowy główny
  Wypust 3X400V
-  Wymiary okna
  Instalacja wodna – woda ciepła
  Przelącznik schodowy
  Gniazdo szczelne IP44
  Skrzynka TM
  Wypust oświetleniowy ścienny
-  Grzejnik
  Instalacja wodna – woda zimna
  Przelącznik krzyżowy
  Wypust oświetleniowy sufitowy
  SR Sterowanie roletami
  Wyłącznik sterowania roletami*

Uwaga:
 Wymiary oraz instalacje wysowno na podstawie projektu budowlanego. Mogą wystąpić nieznaczne zmiany w projekcie wykonawczym. Wszystkie wymiary podane są w stanie surowym bez wykończenia ścian (tynk, gl. azura, itp.). Powierzchnie pomieszczeń liczone zgodnie z Polską normą PN-ISO 9836:1997 bez uwzględnienia grubości okładzin ściennych.



WIEWIÓRKA
 DEVELOPMENT