


**MIESZKANIE NR
MOF 50**

klatka	A
piętro	3
mieszkanie	50

WYKAZ POMIESZCZEŃ

Salon + aneks kuchenny	20,31 m ²
Sypialnia	12,21 m ²
Łazienka	4,33 m ²
Przedpokój	4,27 m ²
RAZEM	41,12 m²
Balkon	2,38 m ²

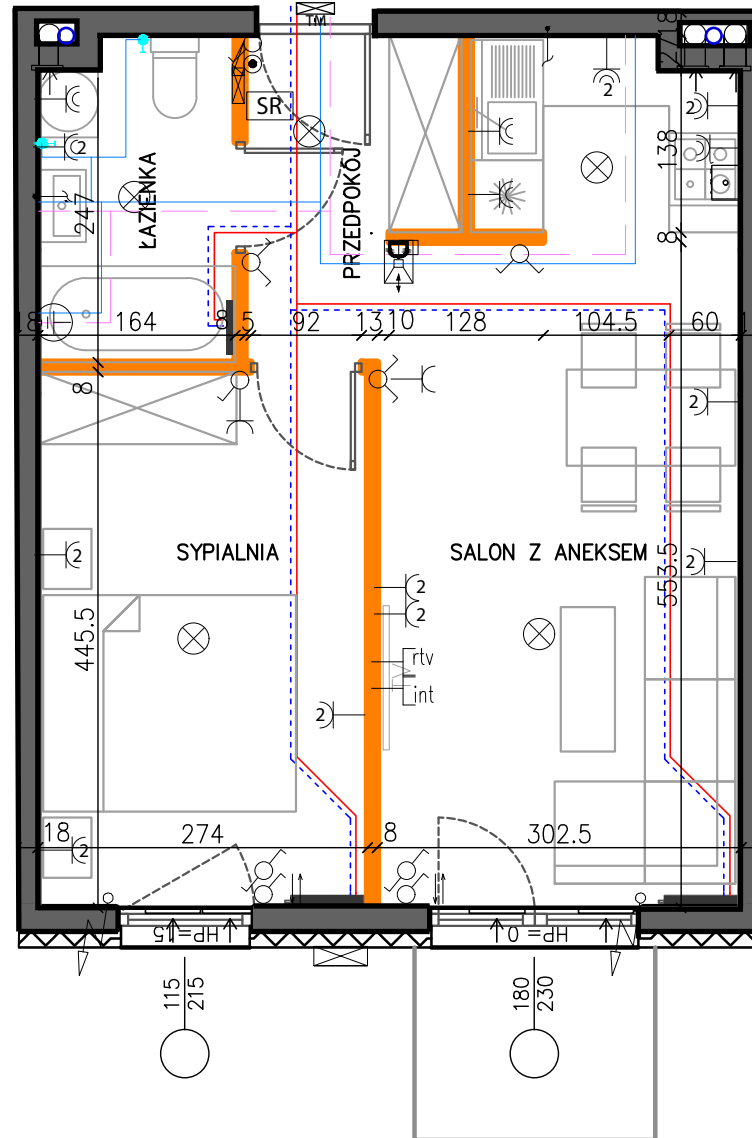

Skala 1:50

Ściany działowe	Instalacja grzewcza – przyływ	Wyłącznik p/t 1-biegunowy	Gniazdo pojedyncze	Zestaw gniazd 2xRJ45, 1xRTV/SAT	Unifon
Ściany nośne	Instalacja grzewcza – odpływ	Wyłącznik p/t świecznikowy	Gniazdo szczelne IP44	Wyłącznik oświetleniowy główny	Wypust 3X400V
Wymiary okna	Instalacja wodna – woda ciepła	Przelącznik schodowy	Gniazdo TM	Wypust oświetleniowy ścienny	
Grzejnik	Instalacja wodna – woda zimna	Przelącznik krzyżowy	SR Sterowanie roletami (opcja dodatkowa)	Wypust oświetleniowy sufitowy	

Uwaga:
Wymiary oraz instalacje wysowano na podstawie projektu budowlanego. Mogą wystąpić nieznaczne zmiany w projekcie wykonawczym. Wszystkie wymiary podane są w stanie surowym bez wykończenia ścian (tynk, gl azura, itp.). Powierzchnie pomieszczeń liczone zgodniez Polską normą PN-ISO 9836:1997 bez uwzględnienia grubości okładzin ściennych.



WIEWIÓRKA
DEVELOPMENT