


MIESZKANIE NR MOF 64	klatka	A
	piętro	3
	mieszkanie	64

WYKAZ POMIESZCZEŃ

Salon + aneks kuchenny	20,11 m ²
Sypialnia	15,46 m ²
Łazienka	3,73 m ²
Przedpokój	4,31 m ²
RAZEM	43,61 m²
Balkon	2,38 m ²

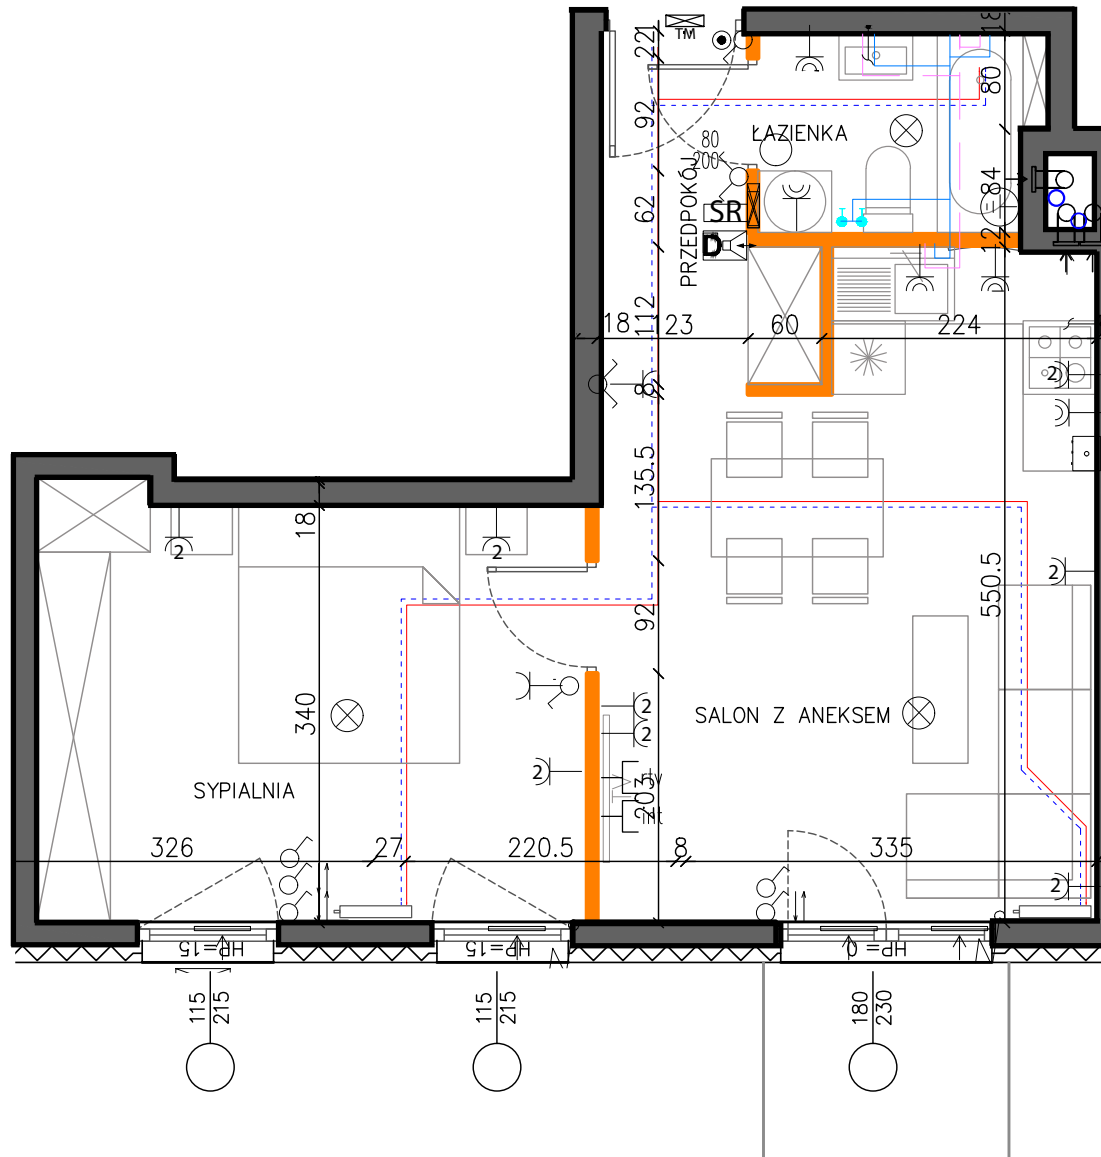

Skala 1:50

Ściany działowe	Instalacja grzewcza – przyływ	Wyłącznik p/t 1-biegunowy	Gniazdo pojedyncze	Zestaw gniazd 2xRJ45, 1xRTV/SAT	Unifon
Ściany nośne	Instalacja grzewcza – odpływ	Wyłącznik p/t świecznikowy	Gniazdo szczelne IP44	Wyłącznik oświetleniowy główny	Wypust 3X400V
Wymiary okna	Instalacja wodna – woda ciepła	Przelącznik schodowy	Gniazdo szczelne IP44	Skrzynka TM	Wypust oświetleniowy ścienny
Grzejnik	Instalacja wodna – woda zimna	Przelącznik krzyżowy	Wypust oświetleniowy sufitowy	Sterowanie roletami (opcja dodatkowa)	Wyłącznik sterowania roletami (opcja dodatkowa)

Uwaga:
Wymiary oraz instalacje wysowano na podstawie projektu budowlanego. Mogą wystąpić nieznaczne zmiany w projekcie wykonawczym. Wszystkie wymiary podane są w stanie surowym bez wykończenia ścian (tynk, gl azura, itp.). Powierzchnie pomieszczeń liczone zgodniez Polską normą PN-ISO 9836:1997 bez uwzględnienia grubości okładzin ściennych.



WIEWIÓRKA
DEVELOPMENT