


**MIESZKANIE NR  
MOF 21**

klatka	A
piętro	1
mieszkanie	21

**WYKAZ POMIESZCZEŃ**

Salon + aneks kuchenny	20,07 m <sup>2</sup>
Sypialnia	12,21 m <sup>2</sup>
Przedpokój	4,27 m <sup>2</sup>
Łazienka	4,33 m <sup>2</sup>
<b>RAZEM</b>	<b>40,88 m<sup>2</sup></b>
Balkon	2,38 m <sup>2</sup>

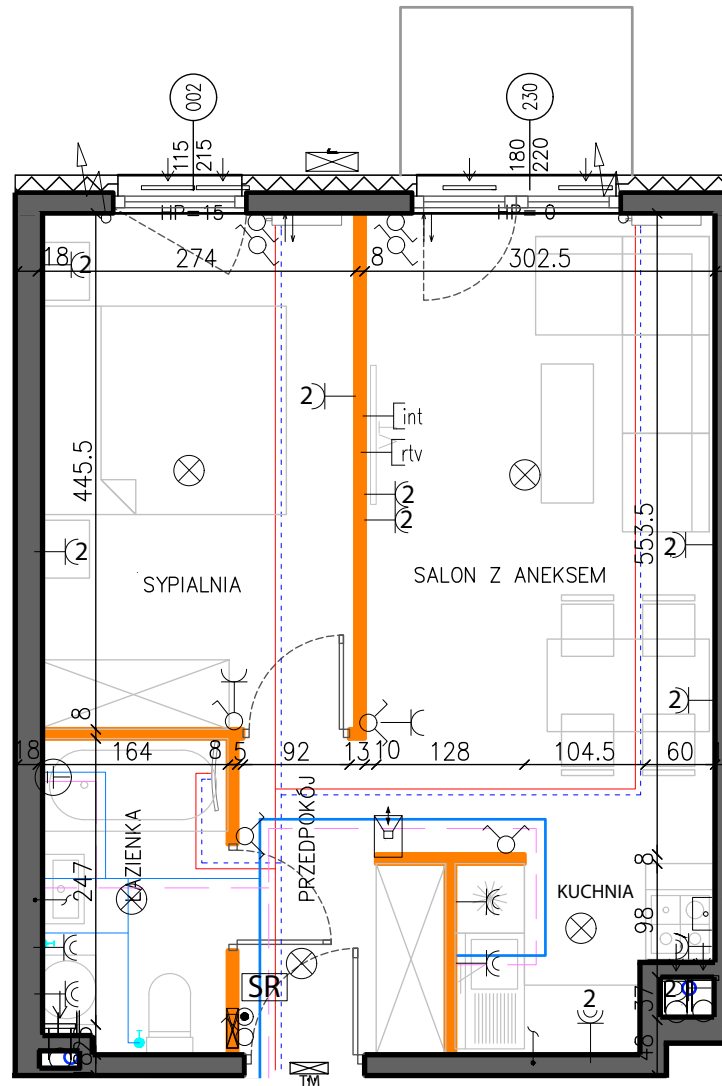

Skala 1:50

Ściany działowe	Instalacja grzewcza – przyływ	Wyłącznik p/t 1-biegunowy	Gniazdo pojedyncze	Zestaw gniazd 2xRJ45, 1xRTV/SAT	Unifon
Ściany nośne	Instalacja grzewcza – odpływ	Wyłącznik p/t świecznikowy	Pion kanalizacyjny	Wyłącznik oświetleniowy główny	Wypust 3X400V
Wymiary okna	Instalacja wodna – woda ciepła	Przełącznik schodowy	Gniazdo szczelne IP44	Skrzynka TM	Wypust oświetleniowy ścienny
Grzejnik	Instalacja wodna – woda zimna	Przełącznik krzyżowy	Wypust oświetleniowy sufitowy	SR Sterowanie roletami (opcja dodatkowa)	Wyłącznik sterowania roletami (opcja dodatkowa)

Uwaga:  
Wymiary oraz instalacje wysowano na podstawie projektu budowlanego. Mogą wystąpić nieznaczne zmiany w projekcie wykonawczym. Wszystkie wymiary podane są w stanie surowym bez wykończenia ścian (tynk, gl azura, itp.). Powierzchnie pomieszczeń liczone zgodnie z Polską normą PN-ISO 9836:1997 bez uwzględnienia grubości okładzin ściennych.



**WIEWIÓRKA**  
DEVELOPMENT