


**MIESZKANIE NR
MOF 29**

klatka	A
piętro	1
mieszkanie	29

WYKAZ POMIESZCZEŃ

Salon + aneks kuchenny	19,65 m ²
Sypialnia	11,76 m ²
Łazienka	4,33 m ²
Przedpokój	4,05 m ²
RAZEM	39,79 m²
Balkon	2,38 m ²

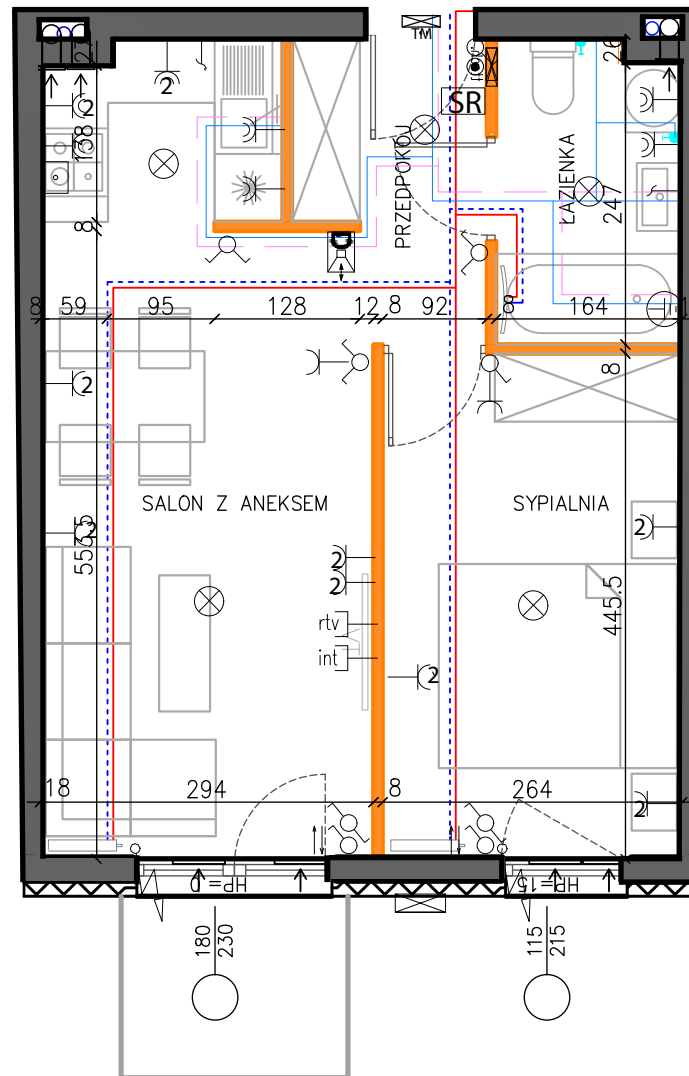

Skala 1:50

Ściany działowe	Instalacja grzewcza – przyływ	Wyłącznik p/t 1-biegunowy	Gniazdo pojedyncze	Zestaw gniazd 2xRJ45, 1xRTV/SAT	Unifon
Ściany nośne	Instalacja grzewcza – odpływ	Wyłącznik p/t świecznikowy	Pion kanalizacyjny	Wyłącznik oświetleniowy główny	Wypust 3X400V
Wymiary okna	Instalacja wodna – woda ciepła	Przełącznik schodowy	Gniazdo szczelne IP44	Skrzynka TM	Wypust oświetleniowy ścienny
Grzejnik	Instalacja wodna – woda zimna	Przełącznik krzyżowy	Wypust oświetleniowy sufitowy	SR Sterowanie roletami (opcja dodatkowa)	Wyłącznik sterowania roletami (opcja dodatkowa)

Uwaga:
Wymiary oraz instalacje wysowno na podstawie projektu budowlanego. Mogą wystąpić nieznaczne zmiany w projekcie wykonawczym. Wszystkie wymiary podane są w stanie surowym bez wykończenia ścian (tynk, gl azura, itp.). Powierzchnie pomieszczeń liczone zgodniez Polską normą PN-ISO 9836:1997 bez uwzględnienia grubości okładzin ściennych.



WIEWIÓRKA
DEVELOPMENT