


MIESZKANIE NR MOG36	klatka	1
	piętro	3
	mieszkanie	36











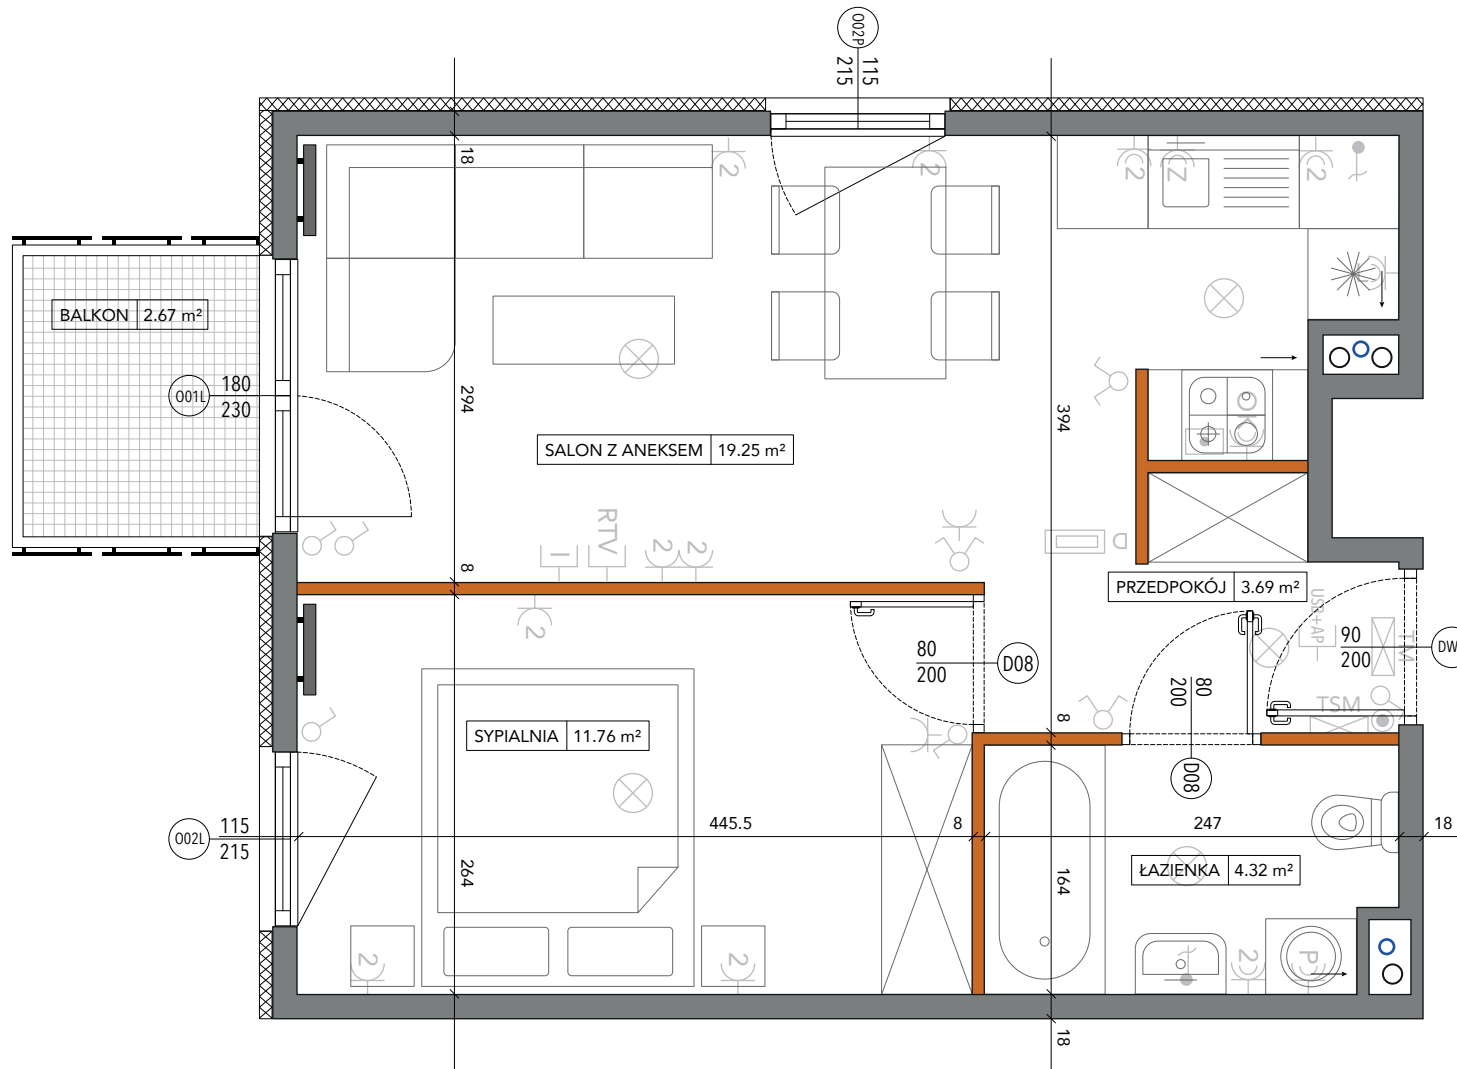



 

WYKAZ POMIESZCZEŃ

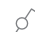Przedpokój	3.69 m ²
Salon z aneksem	19.254 m ²
Sypialnia	11.76 m ²
Łazienka	4.32 m ²
Razem	39.02 m²
Balkon	2.67 m ²



WIEWIÓRKA
DEVELOPMENT



 Ściany działowe	 Wyłącznik p/t 1-biegunowy	 Gniazdo pojedyncze	 Wideodomofon
 Ściany nośne	 Wyłącznik p/t świecznikowy	 Gniazdo szczelne IP44	 Skrzynka TM
 Wymiary okna	 Przełącznik schodowy	 Wypust ośw. ścienny	 Skrzynka teletechniczna
 Grzejnik	 Wypust oświetleniowy sufitowy	 Gniazdo antenowe	 Przycisk wyjścia (wyłącznik światła)
 Pion kanalizacji sanitarnej	 Wypust 3f 400 V	 Gniazdo internetowe	 Gniazdo USB + RJ45

UWAGA:

Wymiary oraz instalacje wyszowane na podstawie projektu budowlanego. Mogą wystąpić nieznaczne zmiany w projekcie wykonawczym. Wszystkie wymiary podane są w stanie surowym bez wykończenia ścian (tynk, glazura, itp.). Powierzchnie pomieszczeń liczone zgodnie z Polską normą PN-ISO 9836:1997 bez uwzględnienia grubości okładzin ściennych.