


MIESZKANIE NR MOG73	klatka	2
	piętro	2
	mieszkanie	73

WYKAZ POMIESZCZEŃ

Przedpokój	4.27 m ²
Salon z aneksem	19.94 m ²
Sypialnia	12.21 m ²
Łazienka	4.33 m ²
Razem	40.75 m²
Balkon	2.67 m ²

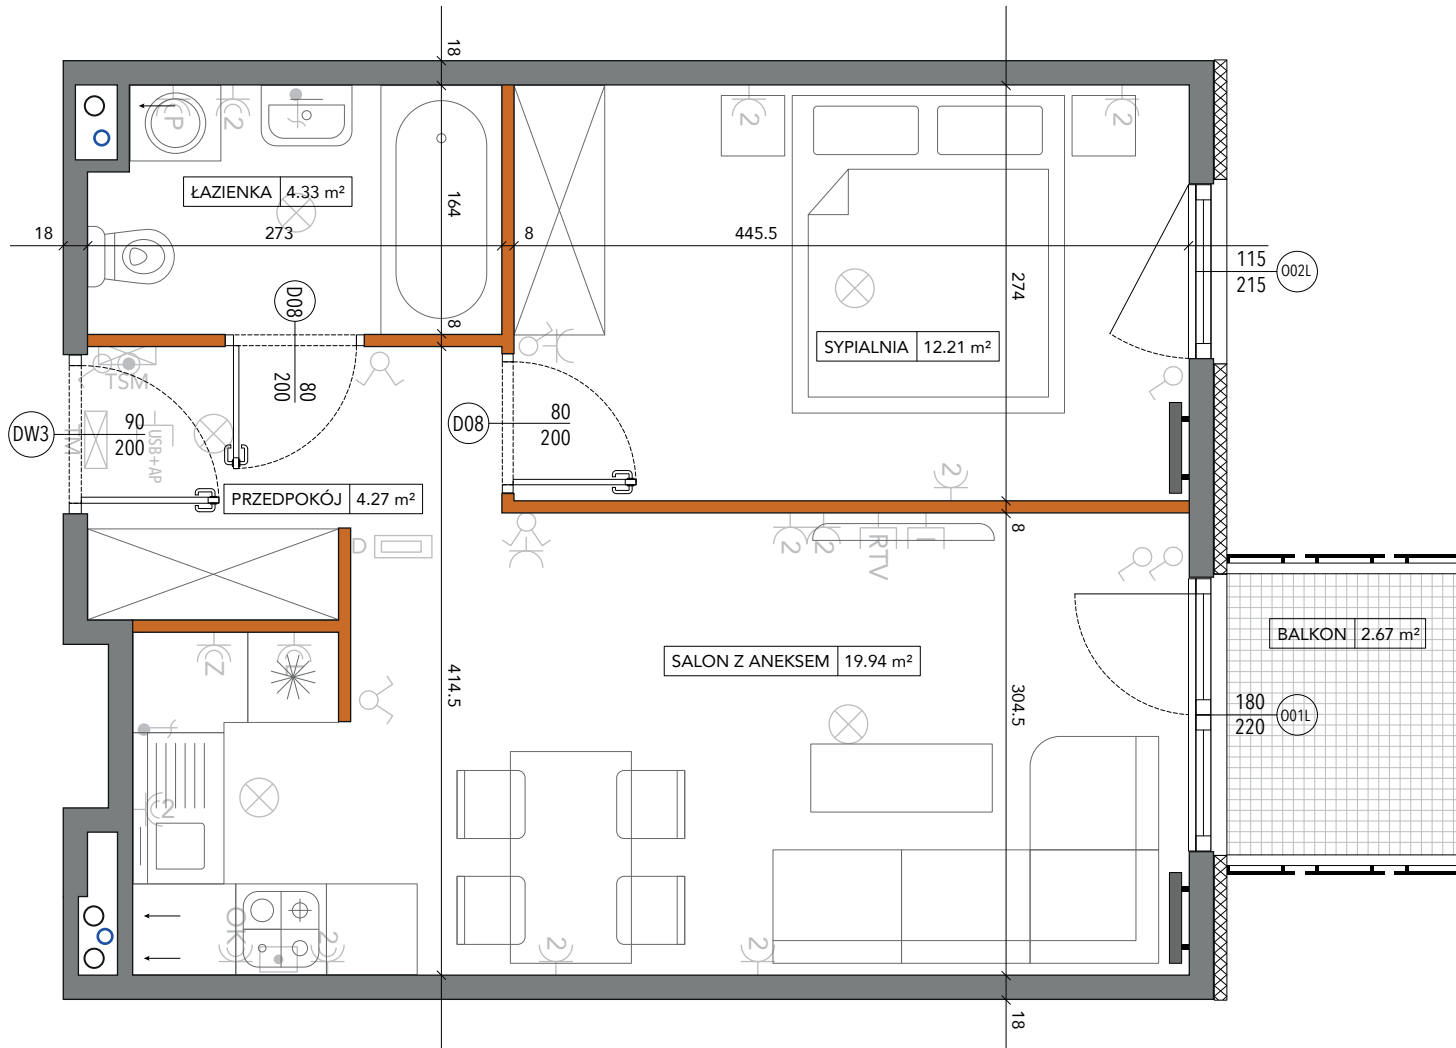

Ściany działowe	Wyłącznik p/t 1-biegunowy	Gniazdo pojedyncze	Wideodomofon
Ściany nośne	Wyłącznik p/t świecznikowy	Gniazdo szczelne IP44	Skrzynka TM
Wymiary okna	Przełącznik schodowy	Wypust ośw. ścienny	Skrzynka teletechniczna
Grzejnik	Wypust oświetleniowy sufitowy	Gniazdo antenowe	Przycisk wyjścia (wyłącznik światła)
Pion kanalizacji sanitarnej	Wypust 3f 400 V	Gniazdo internetowe	Gniazdo USB + RJ45

UWAGA:

Wymiary oraz instalacje wysowano na podstawie projektu budowlanego. Mogą wystąpić nieznaczne zmiany w projekcie wykonawczym. Wszystkie wymiary podane są w stanie surowym bez wykończenia ścian (tynk, glazura, itp.). Powierzchnie pomieszczeń liczone zgodnie z Polską normą PN-ISO 9836:1997 bez uwzględnienia grubości okładzin ściennych.