


MIESZKANIE NR MOG84	klatka	2
	piętro	3
	mieszkanie	84

WYKAZ POMIESZCZEŃ

Przedpokój	4.27 m ²
Salon z aneksem	19.94 m ²
Sypialnia	12.21 m ²
Łazienka	4.33 m ²
Razem	40.75 m²
Balkon	2.67 m ²

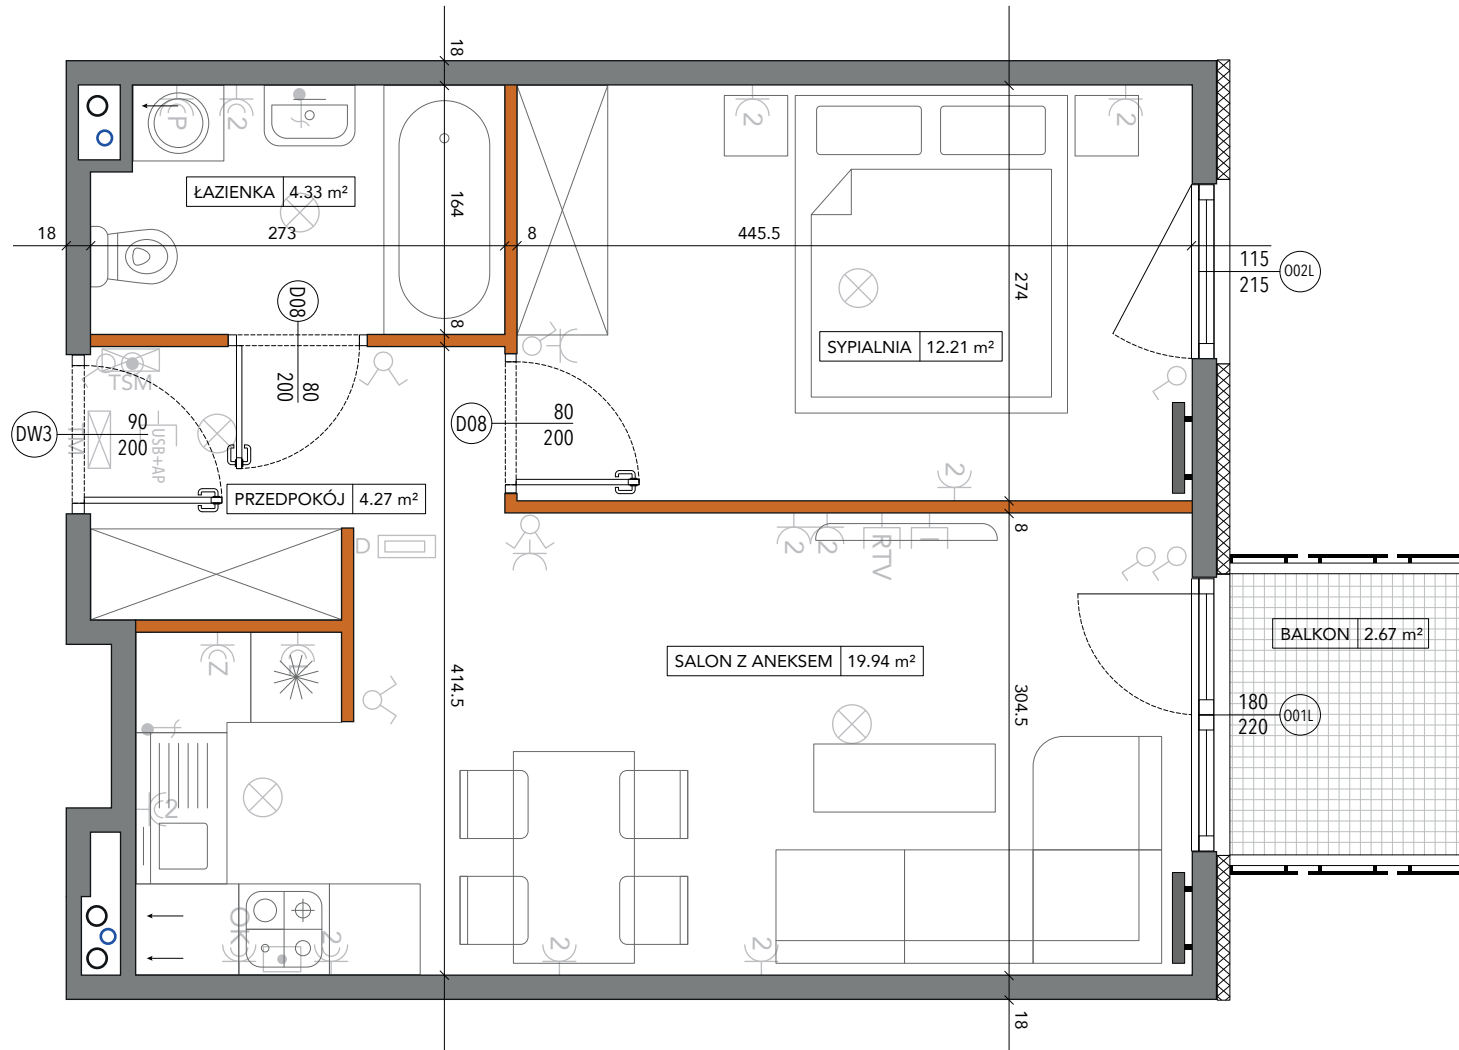

- | | | | |
|-----------------------------|-------------------------------|-----------------------|--------------------------------------|
| Ściany działowe | Wyłącznik p/t 1-biegunowy | Gniazdo pojedyncze | Wideodomofon |
| Ściany nośne | Wyłącznik p/t świecznikowy | Gniazdo szczelne IP44 | Skrzynka TM |
| Wymiary okna | Przełącznik schodowy | Wypust ośw. ścienny | Skrzynka teletechniczna |
| Grzejnik | Wypust oświetleniowy sufitowy | Gniazdo antenowe | Przycisk wyjścia (wyłącznik światła) |
| Pion kanalizacji sanitarnej | Wypust 3f 400 V | Gniazdo internetowe | Gniazdo USB + RJ45 |

UWAGA:

Wymiary oraz instalacje wysowano na podstawie projektu budowlanego. Mogą wystąpić nieznaczne zmiany w projekcie wykonawczym. Wszystkie wymiary podane są w stanie surowym bez wykończenia ścian (tynk, glazura, itp.). Powierzchnie pomieszczeń liczone zgodnie z Polską normą PN-ISO 9836:1997 bez uwzględnienia grubości okładzin ściennych.