


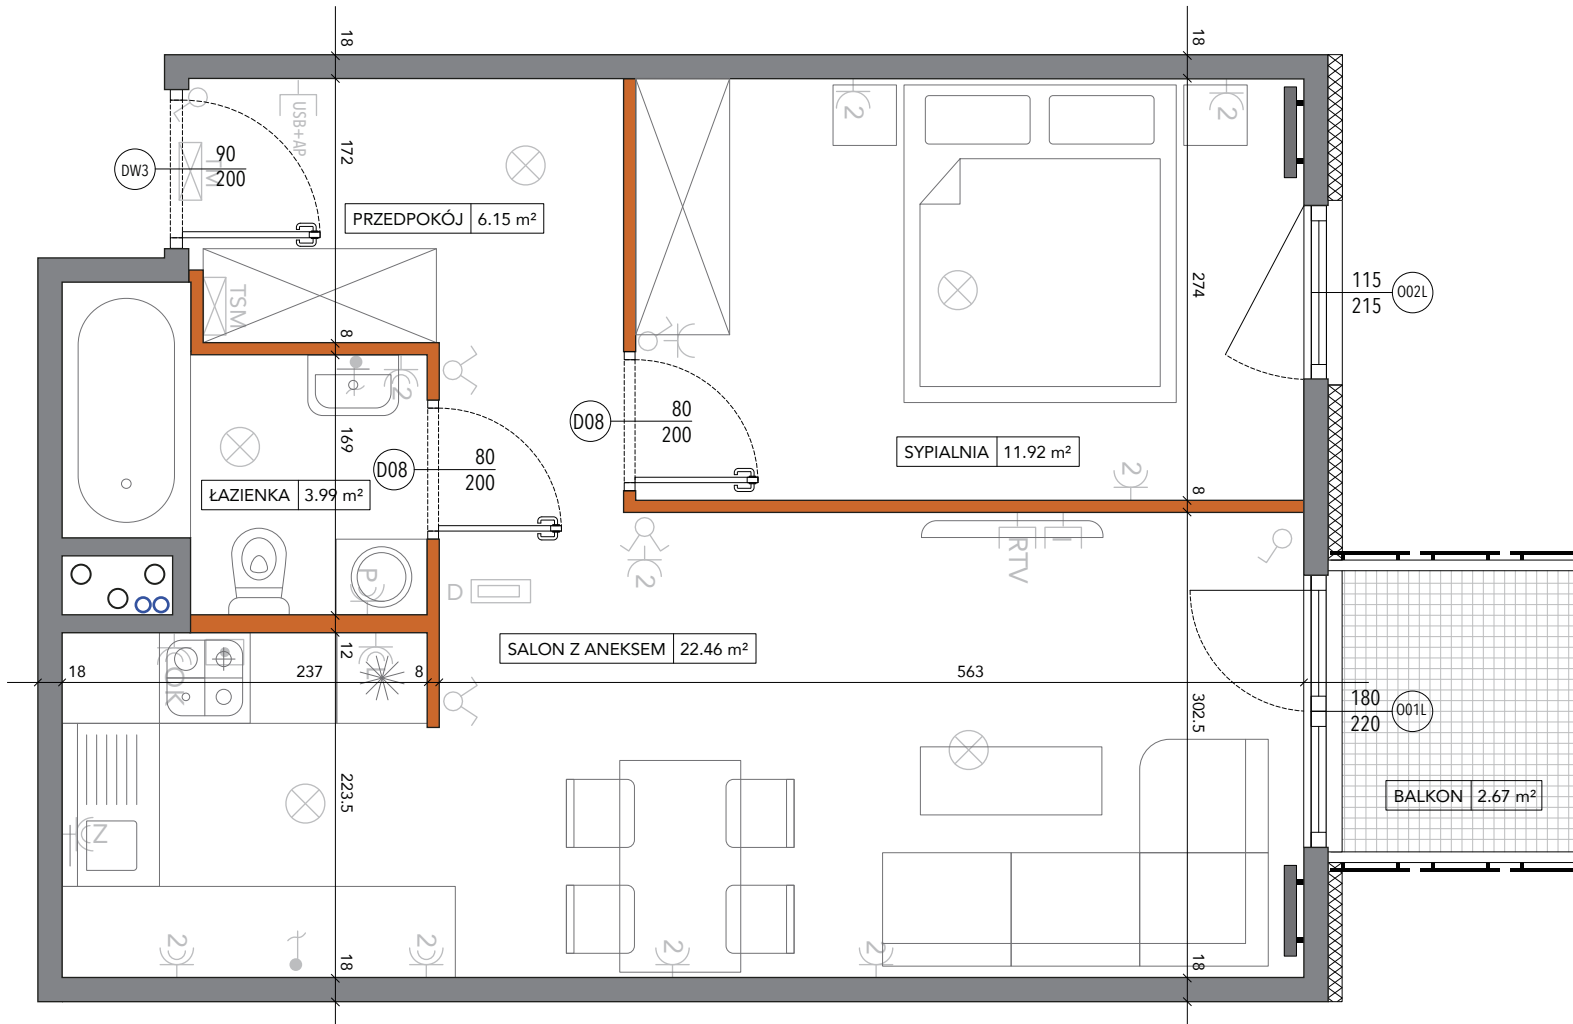

















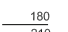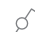

**MIESZKANIE NR  
MOG42**

klatka	1
piętro	3
mieszkanie	42

**WYKAZ POMIESZCZEŃ**

Przedpokój	6.15 m <sup>2</sup>
Salon z aneksem	22.46 m <sup>2</sup>
Sypialnia	11.92 m <sup>2</sup>
Łazienka	3.99 m <sup>2</sup>
<b>Razem</b>	<b>44.51 m<sup>2</sup></b>
Balkon	2.67 m <sup>2</sup>



 Ściany działowe	 Wyłącznik p/t 1-biegunowy	 Gniazdo pojedyncze	 Wideodomofon
 Ściany nośne	 Wyłącznik p/t świecznikowy	 Gniazdo szczelne IP44	 Skrzynka TM
 Wymiary okna	 Przełącznik schodowy	 Wypust ośw. ścienny	 Skrzynka teletechniczna
 Grzejnik	 Wypust oświetleniowy sufitowy	 Gniazdo antenowe	 Przycisk wyjścia (wyłącznik światła)
 Pion kanalizacji sanitarnej	 Wypust 3f 400 V	 Gniazdo internetowe	 Gniazdo USB + RJ45

**UWAGA:**

Wymiary oraz instalacje wysowano na podstawie projektu budowlanego. Mogą wystąpić nieznaczne zmiany w projekcie wykonawczym. Wszystkie wymiary podane są w stanie surowym bez wykończenia ścian (tynk, glazura, itp.). Powierzchnie pomieszczeń liczone zgodnie z Polską normą PN-ISO 9836:1997 bez uwzględnienia grubości okładzin ściennych.

