


**MIESZKANIE NR  
MOG85**

klatka	2
piętro	3
mieszkanie	85

**WYKAZ POMIESZCZEŃ**

Przedpokój	8.19 m <sup>2</sup>
Salon z aneksem	23.87 m <sup>2</sup>
Sypialnia	12.03 m <sup>2</sup>
Sypialnia	9.29 m <sup>2</sup>
Łazienka	5.27 m <sup>2</sup>
WC	1.56 m <sup>2</sup>
<b>Razem</b>	<b>60.21 m<sup>2</sup></b>
Balkon	4.64 m <sup>2</sup>

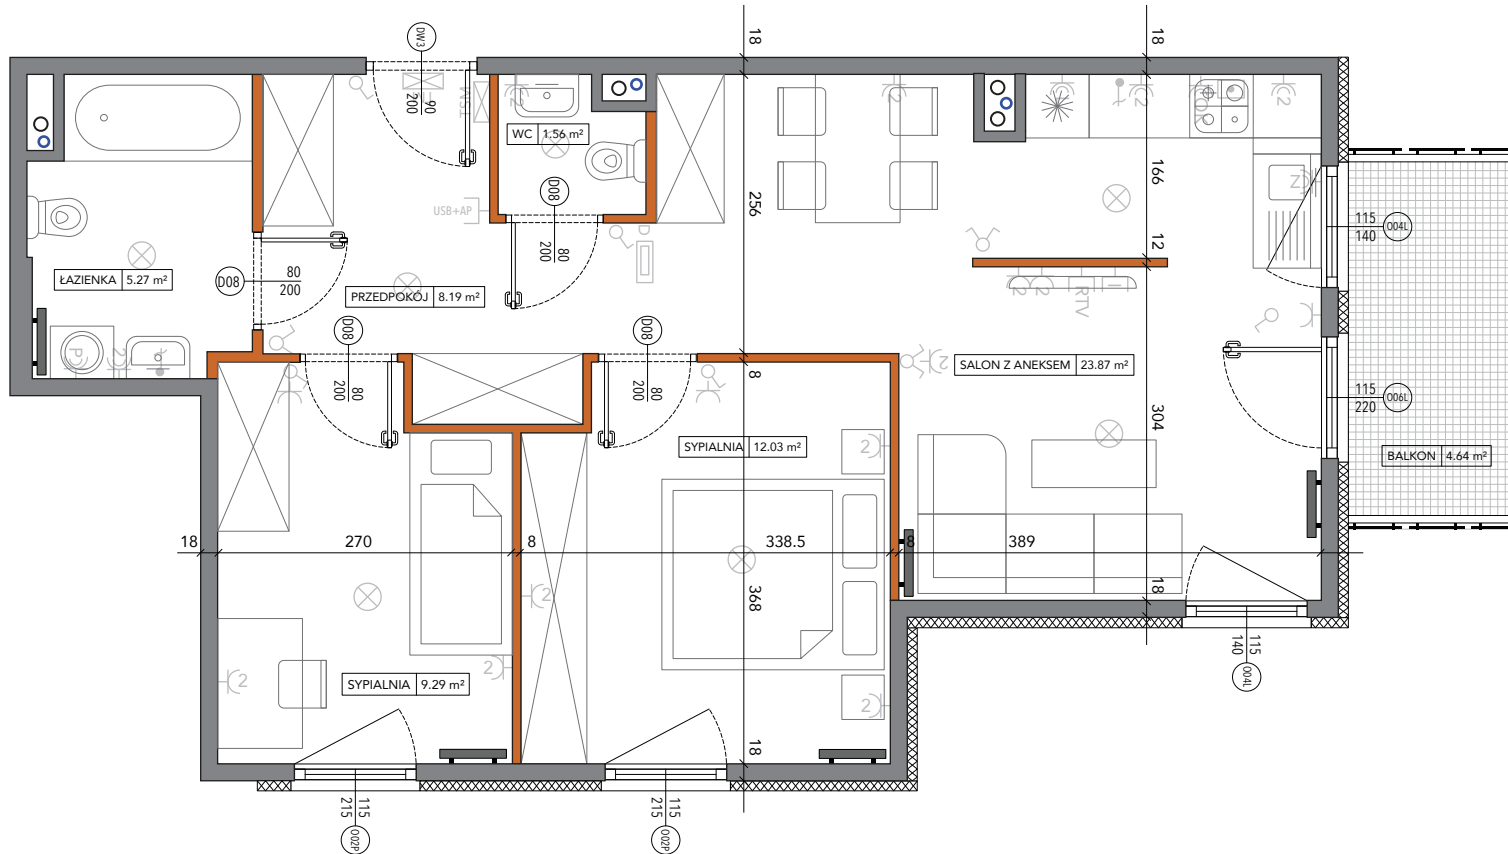

Ściany działowe

Ściany nośne

Wymiary okna

Grzejnik

Pion kanalizacji sanitarnej

Wyłącznik p/t 1-biegunowy

Wyłącznik p/t świecznikowy

Przełącznik schodowy

Wypust oświetleniowy sufitowy

Wypust 3f 400 V

Gniazdo pojedyncze

Gniazdo szczelne IP44

Wypust ośw. ścienny

Gniazdo antenowe

Gniazdo internetowe

Wideodomofon

Skrzynka TM

Skrzynka teletechniczna

Przycisk wyjścia (wyłącznik światła)

Gniazdo USB + RJ45

**UWAGA:**

Wymiary oraz instalacje wyszowane na podstawie projektu budowlanego. Mogą wystąpić nieznaczne zmiany w projekcie wykonawczym. Wszystkie wymiary podane są w stanie surowym bez wykończenia ścian (tynk, glazura, itp.). Powierzchnie pomieszczeń liczone zgodnie z Polską normą PN-ISO 9836:1997 bez uwzględnienia grubości okładzin ściennych.



**WIEWIÓRKA**  
DEVELOPMENT