



**MIESZKANIE NR  
MOG87**


klatka	2
piętro	3
mieszkanie	87

**WYKAZ POMIESZCZEŃ**


Przedpokój	4.72 m <sup>2</sup>
Salon z aneksem	22.27 m <sup>2</sup>
Sypialnia	11.65 m <sup>2</sup>
Łazienka	4.80 m <sup>2</sup>
<b>Razem</b>	<b>43.43 m<sup>2</sup></b>
Balkon	2.67 m <sup>2</sup>

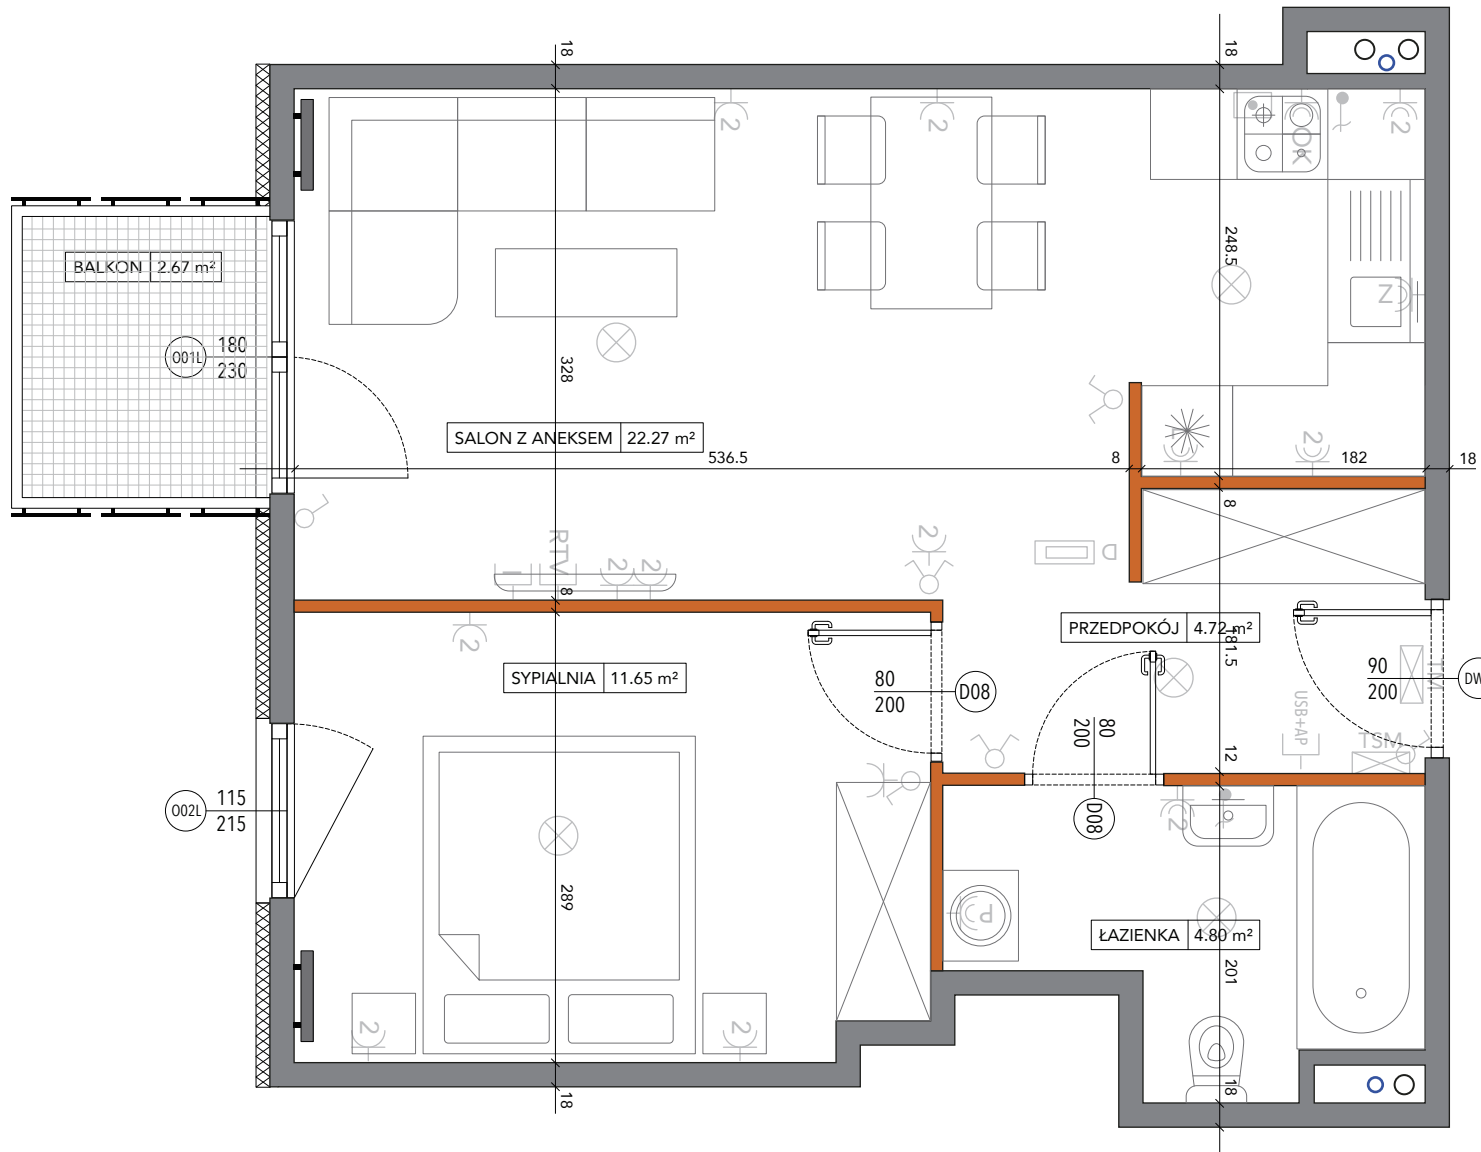

 Ściany działowe

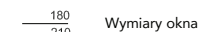 Ściany nośne


 Wymiary okna


 Grzejnik


 Pion kanalizacji sanitarnej

 Wyłącznik p/t 1-biegunowy


 Wyłącznik p/t świecznikowy


 Przełącznik schodowy


 Wypust oświetleniowy sufitowy


 Wypust 3f 400 V

 Gniazdo pojedyncze


 Gniazdo szczelne IP44


 Wypust ośw. ścienny

 RTV Gniazdo antenowe


 Gniazdo internetowe

 Wideodomofon

 Skrzynka TM

 Skrzynka teletechniczna

 Przycisk wyjścia (wyłącznik światła)

 USB+AP Gniazdo USB + RJ45

**UWAGA:**

Wymiary oraz instalacje wyszowane na podstawie projektu budowlanego. Mogą wystąpić nieznaczne zmiany w projekcie wykonawczym. Wszystkie wymiary podane są w stanie surowym bez wykończenia ścian (tynk, glazura, itp.). Powierzchnie pomieszczeń liczone zgodnie z Polską normą PN-ISO 9836:1997 bez uwzględnienia grubości okładzin ściennych.


**WIEWIÓRKA  
DEVELOPMENT**