


**MIESZKANIE NR  
MOI 02**

klatka	1
piętro	0
mieszkanie	02

**WYKAZ POMIESZCZEŃ**

Przedpokój	4.23 m <sup>2</sup>
Salon z aneksem	20.32 m <sup>2</sup>
Sypialnia	12.21 m <sup>2</sup>
Łazienka	4.33 m <sup>2</sup>
<b>Razem</b>	<b>41.09 m<sup>2</sup></b>
Ogród	17.90 m <sup>2</sup>

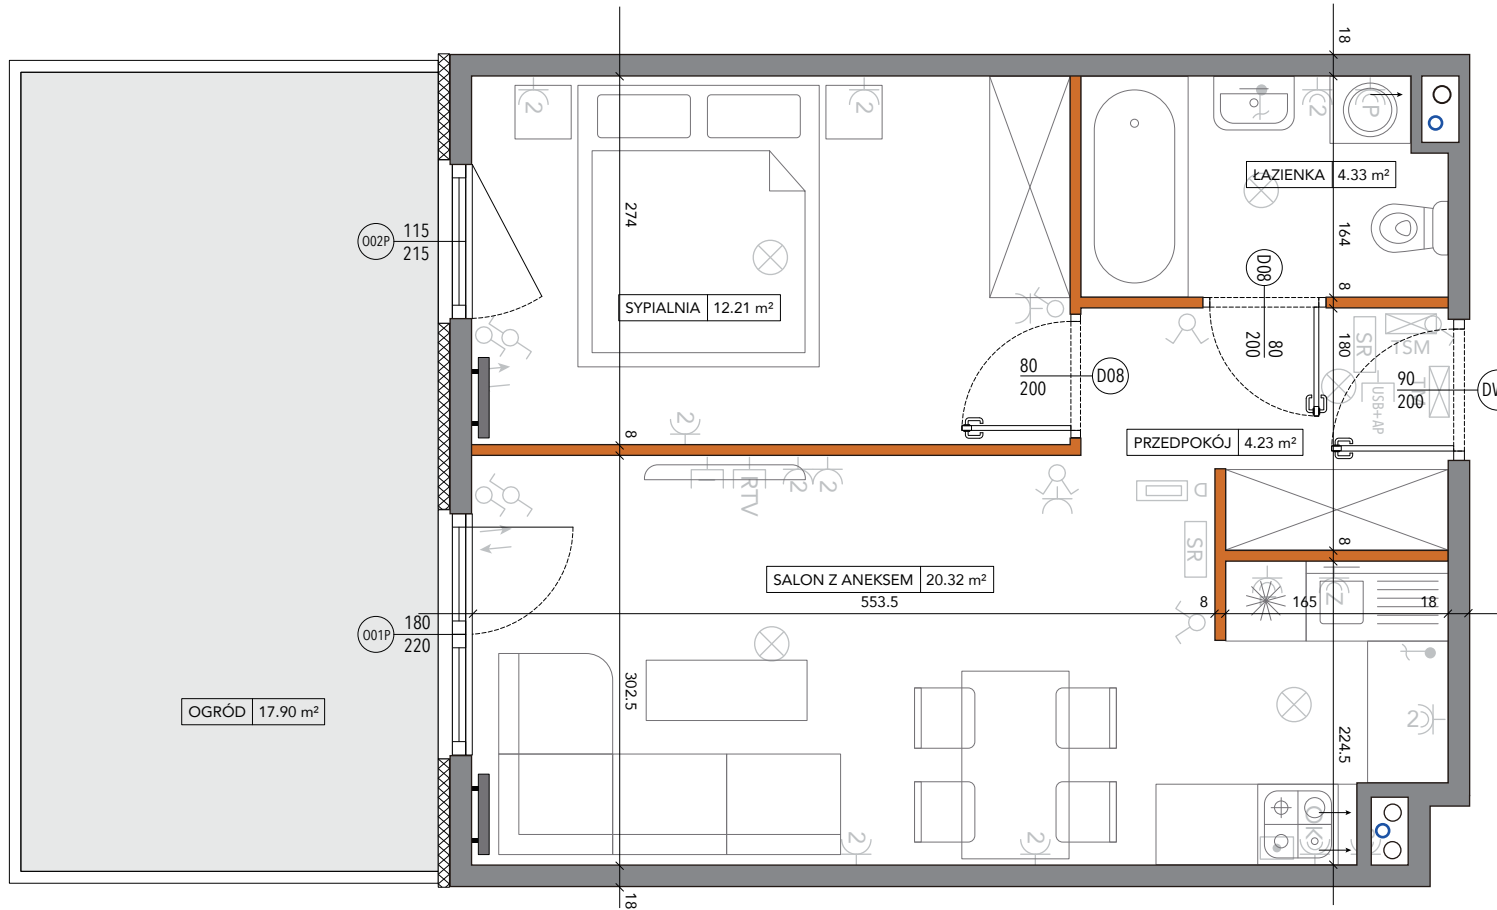

Ściany działowe

Ściany nośne

Wymiary okna

Grzejnik

Włącznik p/t 1-biegunowy

Włącznik p/t świecznikowy

Przełącznik schodowy

Wypust oświetleniowy sufitowy

Wypust 3f 400 V

Pion kanalizacji sanitarnej

Gniazdo pojedyncze

Gniazdo szczelne IP44

Wypust ośw. ścienny

Gniazdo antenowe

Gniazdo internetowe

Gniazdo USB + RJ45

Wideodomofon

Skrzynka TM

Skrzynka teletechniczna

Centralne sterowanie roletami

Włącznik sterowania roletami

**UWAGA:**

Wymiary oraz instalacje wyszowane na podstawie projektu budowlanego. Mogą wystąpić nieznaczne zmiany w projekcie wykonawczym. Wszystkie wymiary podane są w stanie surowym bez wykończenia ścian (tynk, glazura, itp.). Powierzchnie pomieszczeń liczone zgodnie z Polską normą PN-ISO 9836:1997 bez uwzględnienia grubości okładzin ściennych.



**WIEWIÓRKA**  
DEVELOPMENT