


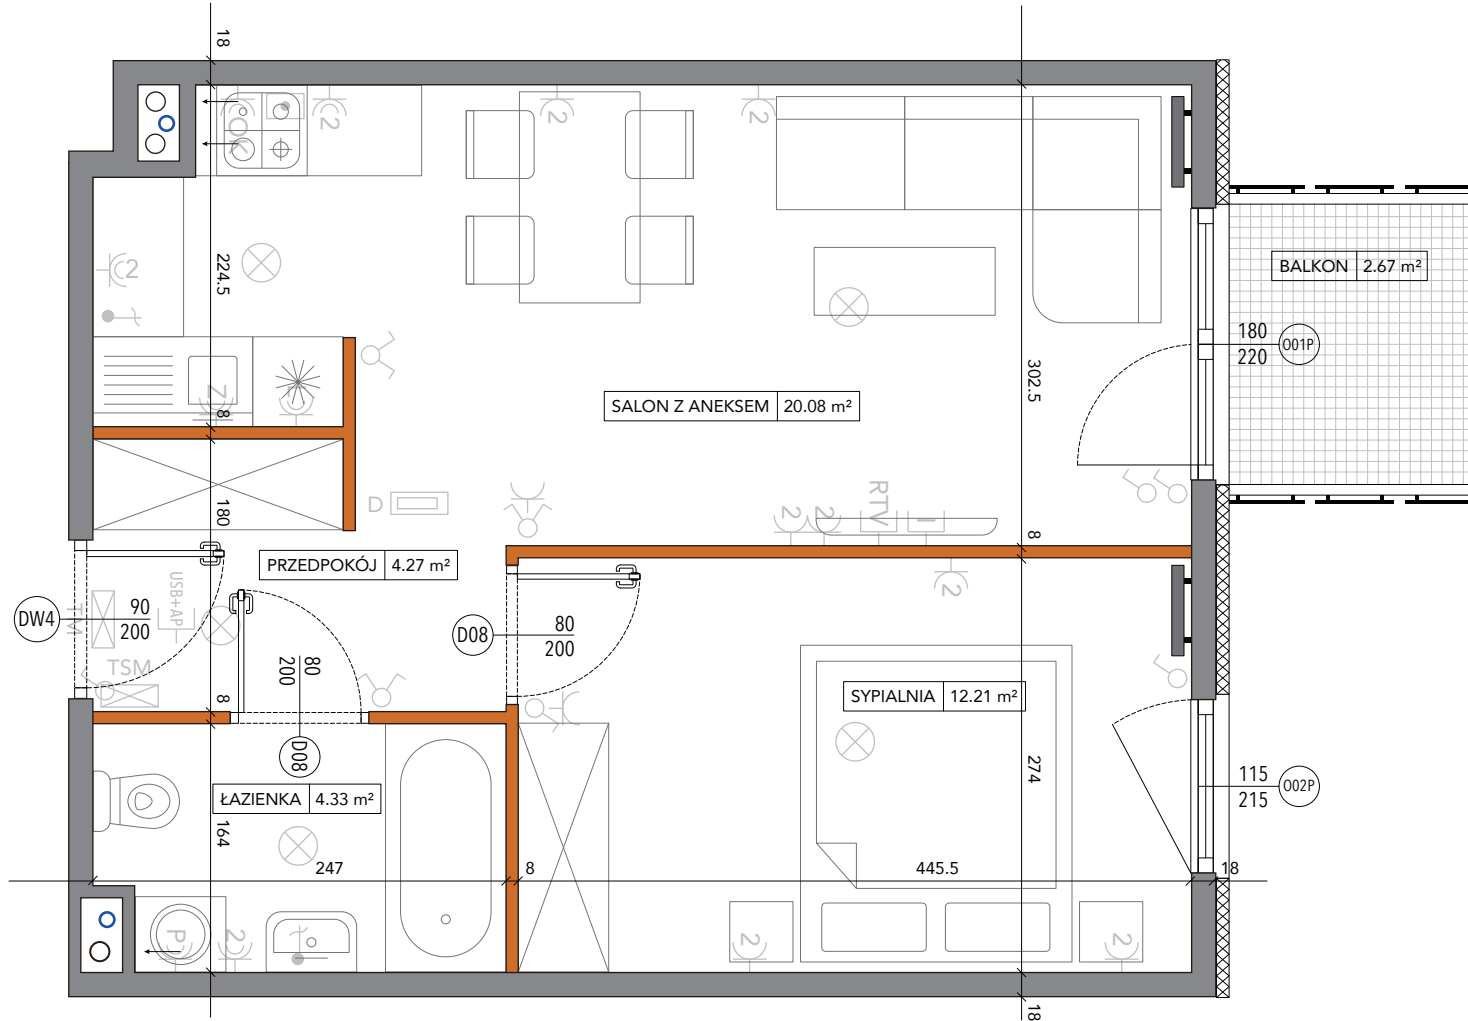


















**MIESZKANIE NR  
MOI 100**

klatka	2
piętro	2
mieszkanie	100

**WYKAZ POMIESZCZEŃ**

Przedpokój	4.27 m <sup>2</sup>
Salon z aneksem	20.08 m <sup>2</sup>
Sypialnia	12.21 m <sup>2</sup>
Łazienka	4.33 m <sup>2</sup>
<b>Razem</b>	<b>40.88 m<sup>2</sup></b>
Balkon	2.67 m <sup>2</sup>



 Ściany działowe	 Wyłącznik p/t 1-biegunowy	 Gniazdo pojedyncze	 Wideodomofon
 Ściany nośne	 Wyłącznik p/t świecznikowy	 Gniazdo szczelne IP44	 Skrzynka TM
 Wymiary okna	 Przełącznik schodowy	 Wypust ośw. ścienny	 Skrzynka teletechniczna
 Grzejnik	 Wypust oświetleniowy sufitowy	 Gniazdo antenowe	 Gniazdo USB + RJ45
 Pion kanalizacji sanitarnej	 Wypust 3f 400 V	 Gniazdo internetowe	

**UWAGA:**

Wymiary oraz instalacje wyszowano na podstawie projektu budowlanego. Mogą wystąpić nieznaczne zmiany w projekcie wykonawczym. Wszystkie wymiary podane są w stanie surowym bez wykończenia ścian (tynk, glazura, itp.). Powierzchnie pomieszczeń liczone zgodnie z Polską normą PN-ISO 9836:1997 bez uwzględnienia grubości okładzin ściennych.



**WIEWIÓRKA**  
DEVELOPMENT