


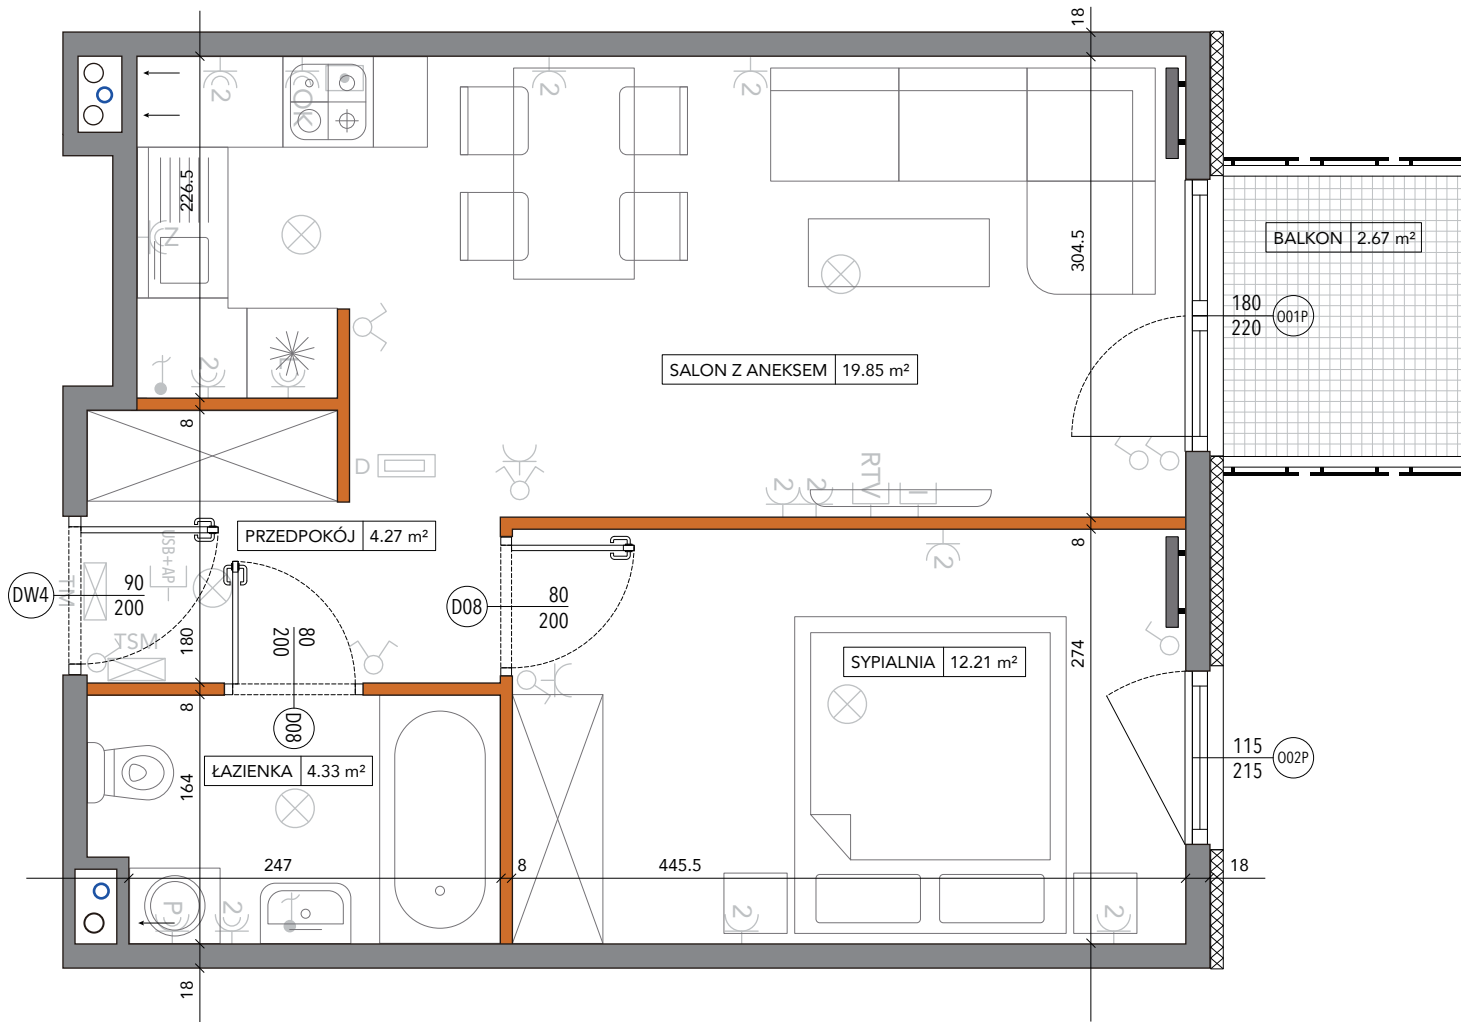


















**MIESZKANIE NR  
MOI 117**

klatka	2
piętro	3
mieszkanie	117

**WYKAZ POMIESZCZEŃ**

Przedpokój	4.27 m <sup>2</sup>
Salon z aneksem	19.85 m <sup>2</sup>
Sypialnia	12.21 m <sup>2</sup>
Łazienka	4.33 m <sup>2</sup>
<b>Razem</b>	<b>40.66 m<sup>2</sup></b>
Balkon	2.67 m <sup>2</sup>



- |   |   |   |   |
|---|---|---|---|
|  Ściany działowe             |  Wyłącznik p/t 1-biegunowy     |  Gniazdo pojedyncze    |  Wideodomofon            |
|  Ściany nośne                |  Wyłącznik p/t świecznikowy    |  Gniazdo szczelne IP44 |  Skrzynka TM             |
|  Wymiary okna                |  Przełącznik schodowy          |  Wypust ośw. ścienny   |  Skrzynka teletechniczna |
|  Grzejnik                    |  Wypust oświetleniowy sufitowy |  Gniazdo antenowe      |  Gniazdo USB + RJ45      |
|  Pion kanalizacji sanitarnej |  Wypust 3f 400 V               |  Gniazdo internetowe   |   |

**UWAGA:**

Wymiary oraz instalacje wyszowane na podstawie projektu budowlanego. Mogą wystąpić nieznaczne zmiany w projekcie wykonawczym. Wszystkie wymiary podane są w stanie surowym bez wykończenia ścian (tynk, glazura, itp.). Powierzchnie pomieszczeń liczone zgodnie z Polską normą PN-ISO 9836:1997 bez uwzględnienia grubości okładzin ściennych.



**WIEWIÓRKA**  
DEVELOPMENT