



**MIESZKANIE NR
MOI 17**


| | |
|------------|----|
| klatka | 1 |
| piętro | 1 |
| mieszkanie | 17 |

WYKAZ POMIESZCZEŃ


| | |
|-----------------|----------------------------|
| Przedpokój | 4.25 m ² |
| Salon z aneksem | 20.33 m ² |
| Sypialnia | 14.38 m ² |
| Łazienka | 4.33 m ² |
| Razem | 43.30 m² |
| Balkon | 2.67 m ² |

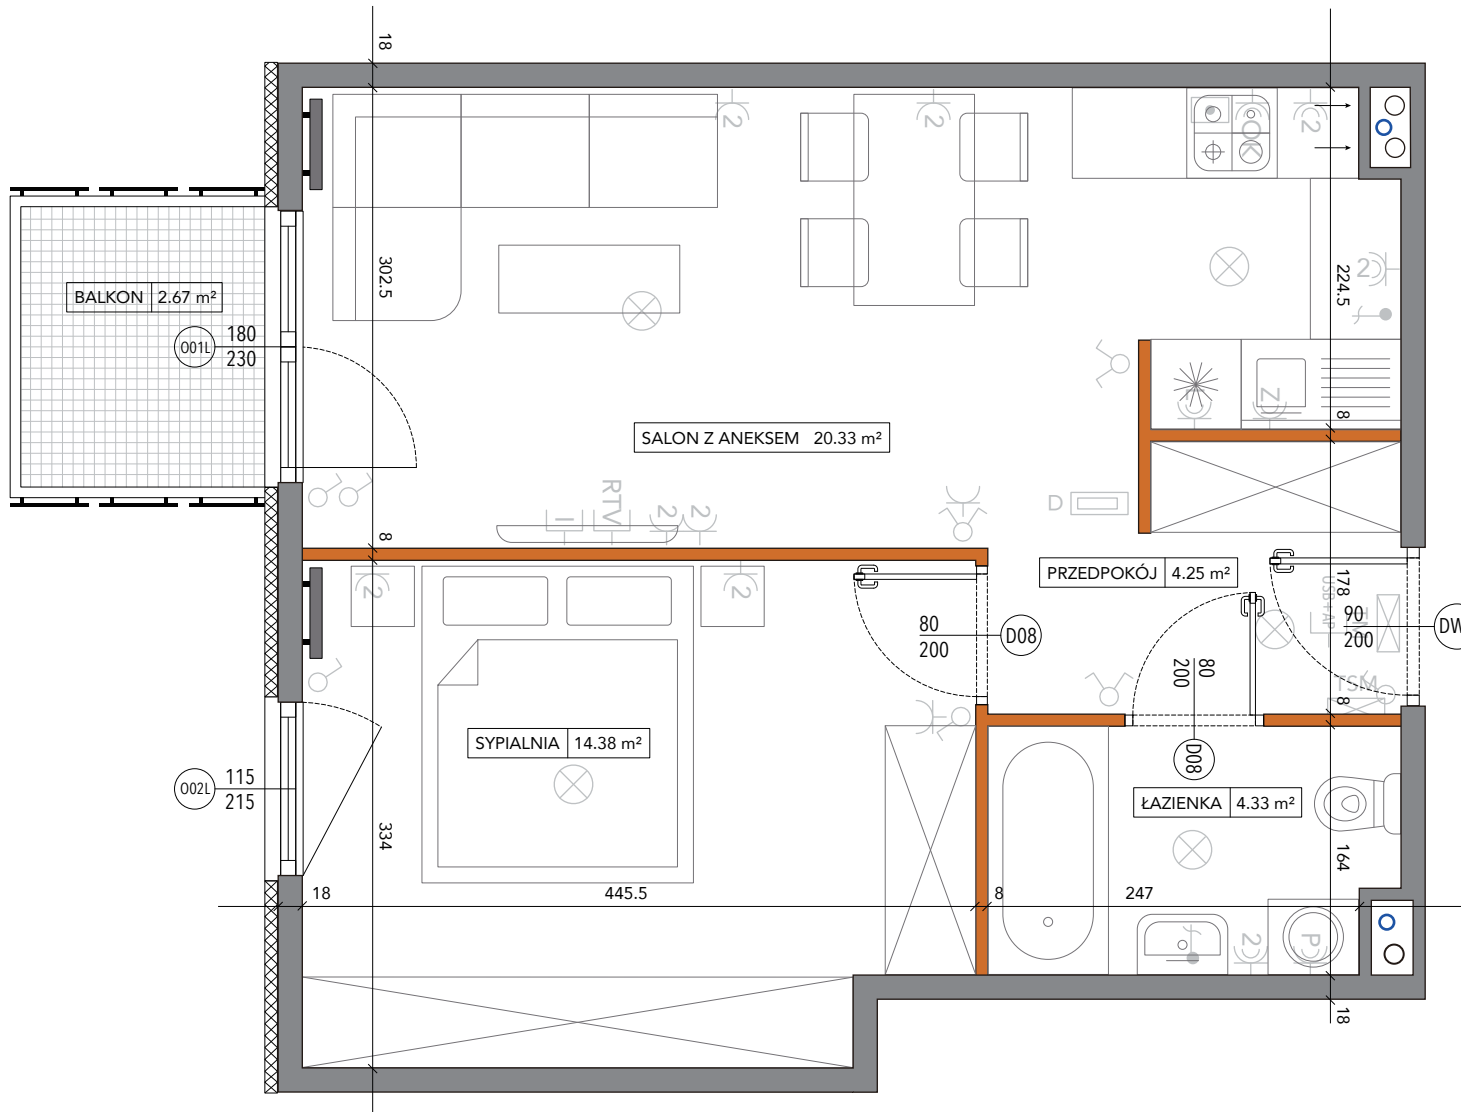

**WIEWIÓRKA
DEVELOPMENT**

  Ściany działowe

 Ściany nośne


 Wymiary okna


 Grzejnik


 Pion kanalizacji sanitarnej


 Wyłącznik p/t 1-biegunowy


 Wyłącznik p/t świecznikowy


 Przełącznik schodowy


 Wypust oświetleniowy sufitowy


 Wypust 3f 400 V

 Gniazdo pojedyncze


 Gniazdo szczelne IP44


 Wypust ośw. ścienny


 Gniazdo antenowe

 Gniazdo internetowe

 Wideodomofon

 Skrzynka TM

 Skrzynka teletechniczna

 Gniazdo USB + RJ45

UWAGA:

Wymiary oraz instalacje wyszowane na podstawie projektu budowlanego. Mogą wystąpić nieznaczne zmiany w projekcie wykonawczym. Wszystkie wymiary podane są w stanie surowym bez wykończenia ścian (tynk, glazura, itp.). Powierzchnie pomieszczeń liczone zgodnie z Polską normą PN-ISO 9836:1997 bez uwzględnienia grubości okładzin ściennych.