


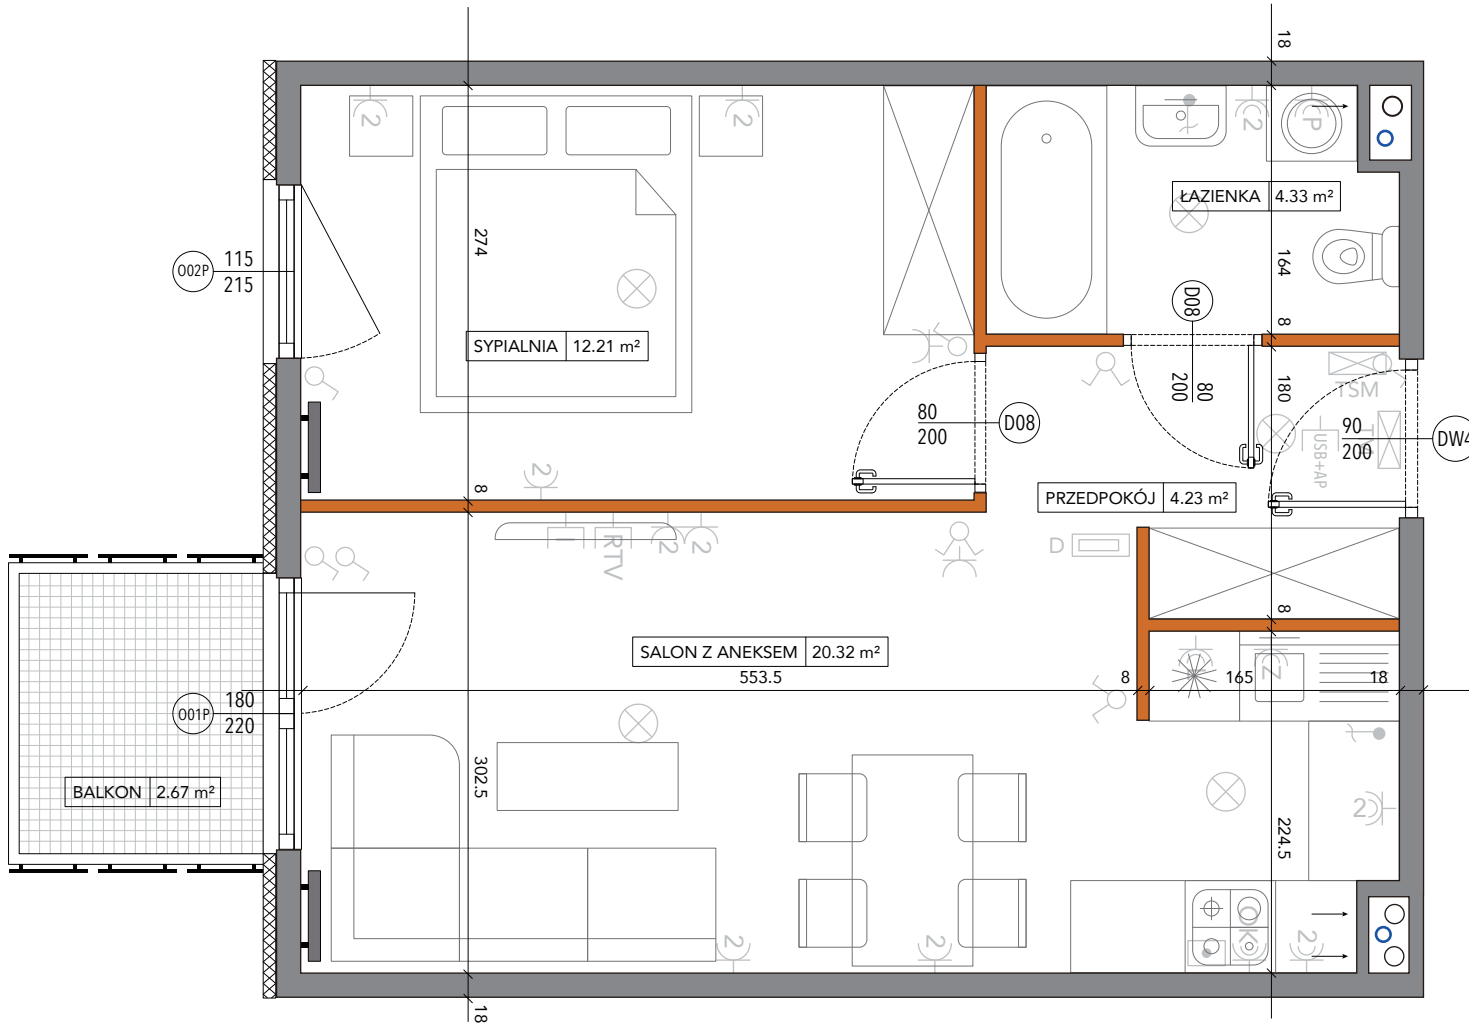
















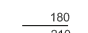

MIESZKANIE NR MOI 50	klatka	1
	piętro	3
	mieszkanie	50

WYKAZ POMIESZCZEŃ	
Przedpokój	4.23 m ²
Salon z aneksem	20.32 m ²
Sypialnia	12.21 m ²
Łazienka	4.33 m ²
Razem	41.09 m²

Balkon	2.67 m ²
--------	---------------------



 Ściany działowe	 Wyłącznik p/t 1-biegunowy	 Gniazdo pojedyncze	 Wideodomofon
 Ściany nośne	 Wyłącznik p/t świecznikowy	 Gniazdo szczelne IP44	 Skrzynka TM
 Wymiary okna	 Przełącznik schodowy	 Wypust ośw. ścienny	 Skrzynka teletechniczna
 Grzejnik	 Wypust oświetleniowy sufitowy	 Gniazdo antenowe	 Gniazdo USB + RJ45
 Pion kanalizacji sanitarnej	 Wypust 3f 400 V	 Gniazdo internetowe	

UWAGA:

Wymiary oraz instalacje wyszowano na podstawie projektu budowlanego. Mogą wystąpić nieznaczne zmiany w projekcie wykonawczym. Wszystkie wymiary podane są w stanie surowym bez wykończenia ścian (tynk, glazura, itp.). Powierzchnie pomieszczeń liczone zgodnie z Polską normą PN-ISO 9836:1997 bez uwzględnienia grubości okładzin ściennych.



WIEWIÓRKA
DEVELOPMENT