


**MIESZKANIE NR
MOI 58**

klatka	1
piętro	3
mieszkanie	58

WYKAZ POMIESZCZEŃ

Przedpokój	4.27 m ²
Salon z aneksem	20.22 m ²
Sypialnia	12.21 m ²
Łazienka	4.33 m ²
Razem	41.03 m²
Balkon	2.67 m ²

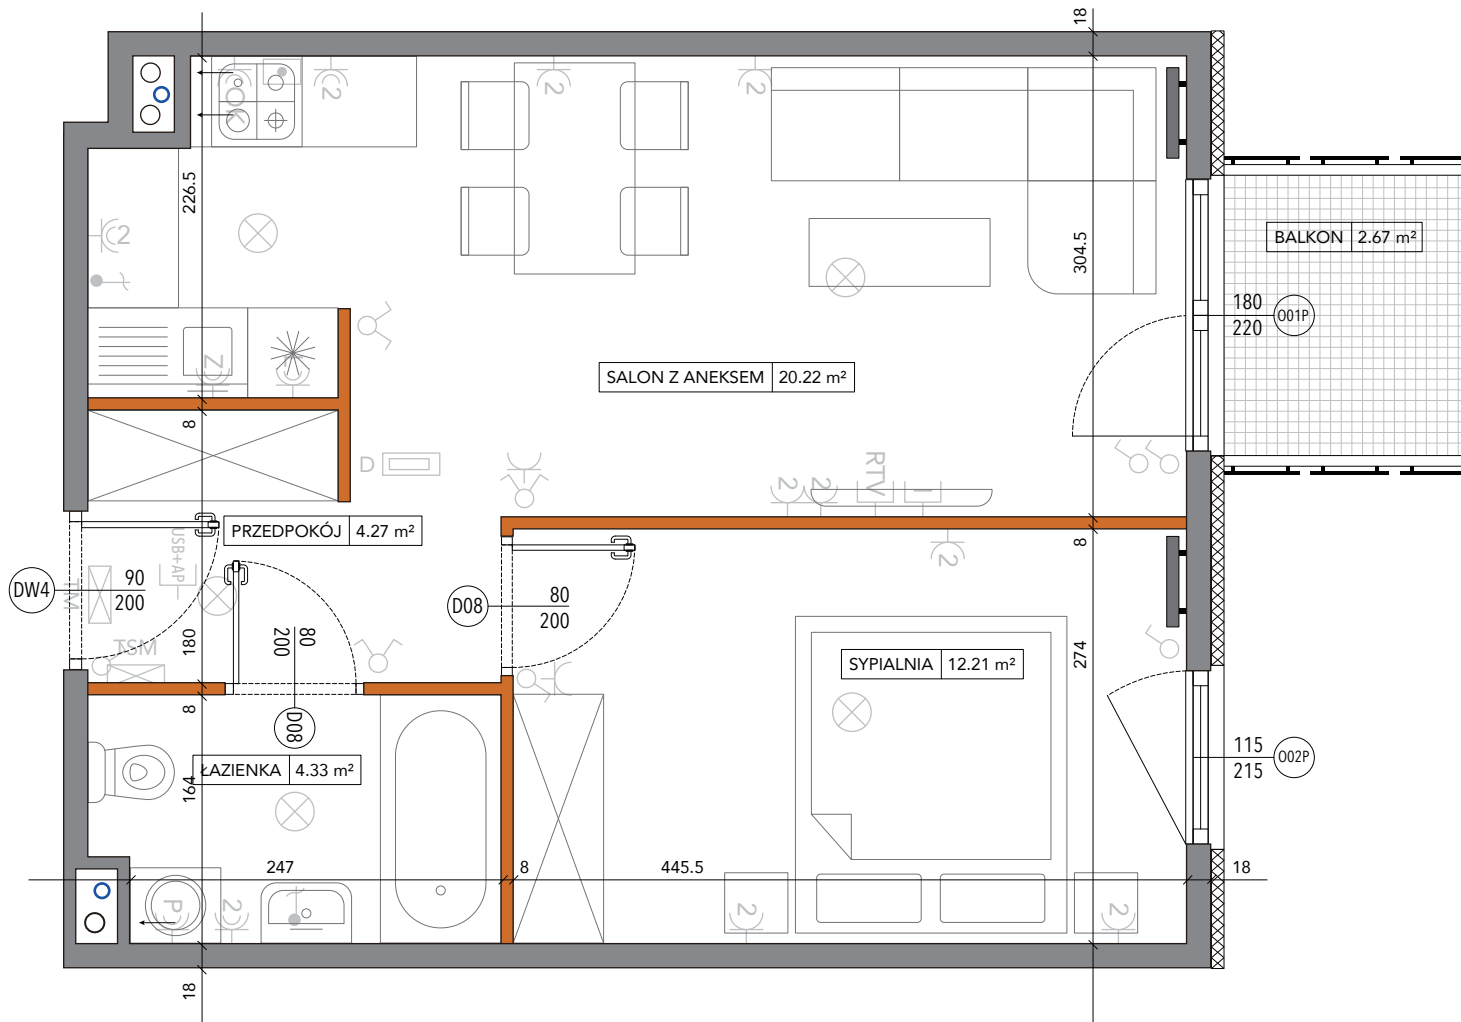

- | | | | |
|-----------------------------|-------------------------------|-----------------------|-------------------------|
| Ściany działowe | Wyłącznik p/t 1-biegunowy | Gniazdo pojedyncze | Wideodomofon |
| Ściany nośne | Wyłącznik p/t świecznikowy | Gniazdo szczelne IP44 | Skrzynka TM |
| Wymiary okna | Przełącznik schodowy | Wypust ośw. ścienny | Skrzynka teletechniczna |
| Grzejnik | Wypust oświetleniowy sufitowy | Gniazdo antenowe | Gniazdo USB + RJ45 |
| Pion kanalizacji sanitarnej | Wypust 3f 400 V | Gniazdo internetowe | |

UWAGA:

Wymiary oraz instalacje wysowano na podstawie projektu budowlanego. Mogą wystąpić nieznaczne zmiany w projekcie wykonawczym. Wszystkie wymiary podane są w stanie surowym bez wykończenia ścian (tynk, glazura, itp.). Powierzchnie pomieszczeń liczone zgodnie z Polską normą PN-ISO 9836:1997 bez uwzględnienia grubości okładzin ściennych.



WIEWIÓRKA
DEVELOPMENT