


**MIESZKANIE NR
MOI 79**

klatka	2
piętro	0
mieszkanie	79

WYKAZ POMIESZCZEŃ

Przedpokój	2.16 m ²
Salon z aneksem	20.54 m ²
Sypialnia	6.83 m ²
Łazienka	3.73 m ²
Razem	33.26 m²
Ogród	12.40 m ²

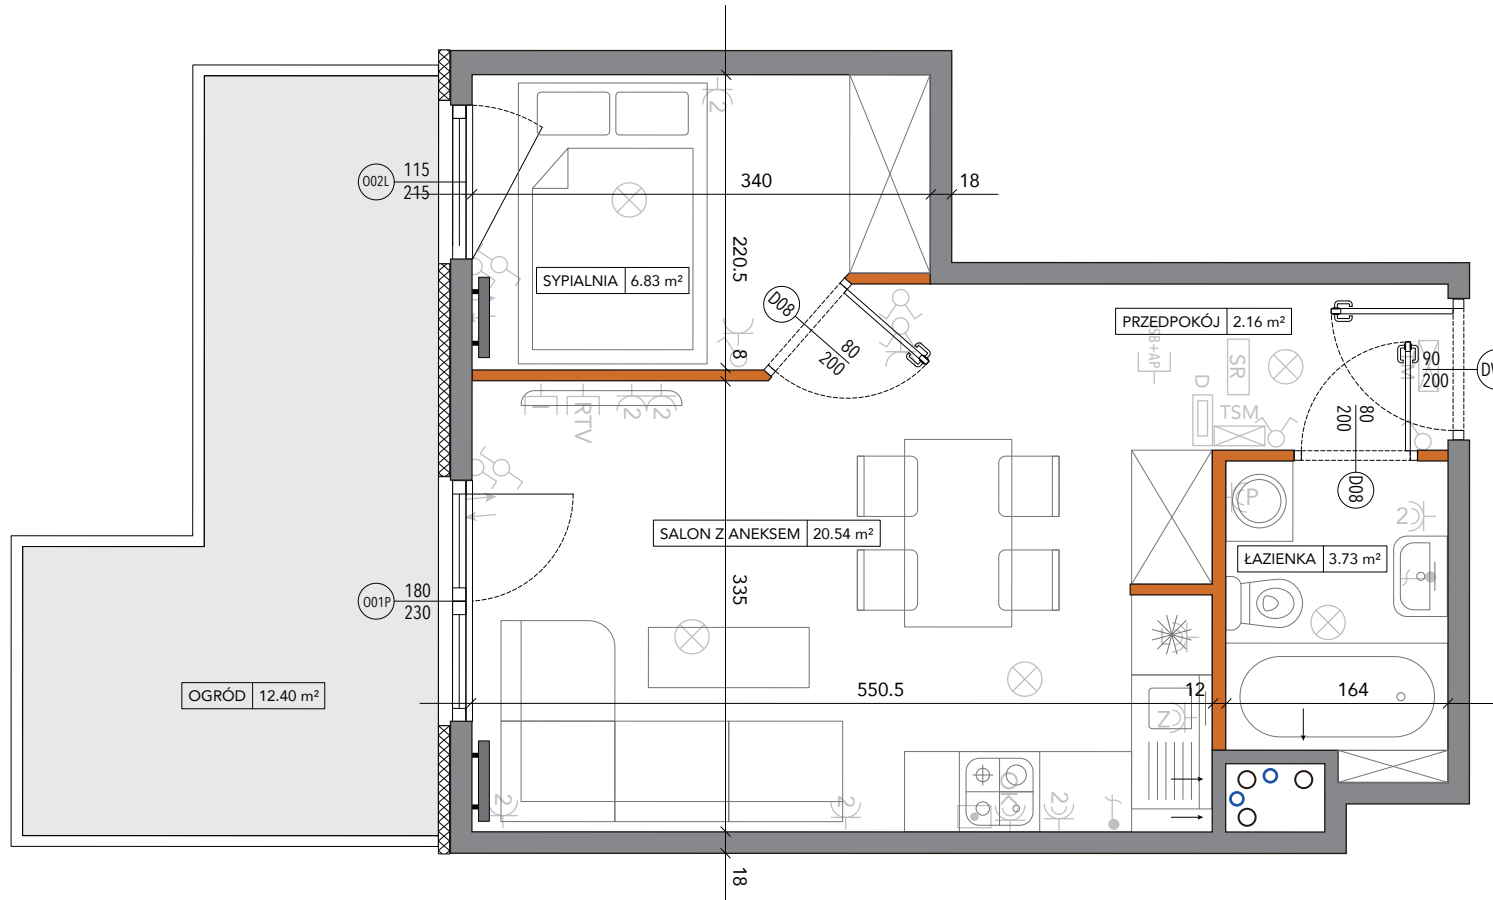

Ściany działowe

Ściany nośne

Wymiary okna

Grzejnik

Wyłłącznik p/t 1-biegunowy

Wyłłącznik p/t świecznikowy

Przełącznik schodowy

Wypust oświetleniowy sufitowy

Wypust 3f 400 V

Pion kanalizacji sanitarnej

Gniazdo pojedyncze

Gniazdo szczelne IP44

Wypust ośw. ścienny

Gniazdo antenowe

Gniazdo internetowe

Gniazdo USB + RJ45

Wideodomofon

Skrzynka TM

Skrzynka teletechniczna

Centralne sterowanie roletami

Wyłłącznik sterowania roletami

UWAGA:

Wymiary oraz instalacje wyszowane na podstawie projektu budowlanego. Mogą wystąpić nieznaczne zmiany w projekcie wykonawczym. Wszystkie wymiary podane są w stanie surowym bez wykończenia ścian (tynk, glazura, itp.). Powierzchnie pomieszczeń liczone zgodnie z Polską normą PN-ISO 9836:1997 bez uwzględnienia grubości okładzin ściennych.



WIEWIÓRKA
DEVELOPMENT